

Agenzia delle Entrate  
**CATASTO FABBRICATI**  
 Ufficio Provinciale di  
 Cremona


Dichiarazione protocollo n. \_\_\_\_\_ del \_\_\_\_\_  
 Planimetria di u.i.u. in Comune di Cremona  
 Piazza Fiume \_\_\_\_\_ civ. 2

Identificativi Catastali:  
 Sezione:  
 Foglio: 79  
 Particella: 140  
 Subalterno: 511

Compilata da:  
 Pagliarini Marco  
 Iscritto all'albo:  
 Ingegneri  
 Prov. Cremona


N. 1608

Scheda n: 1      Scala 1:200

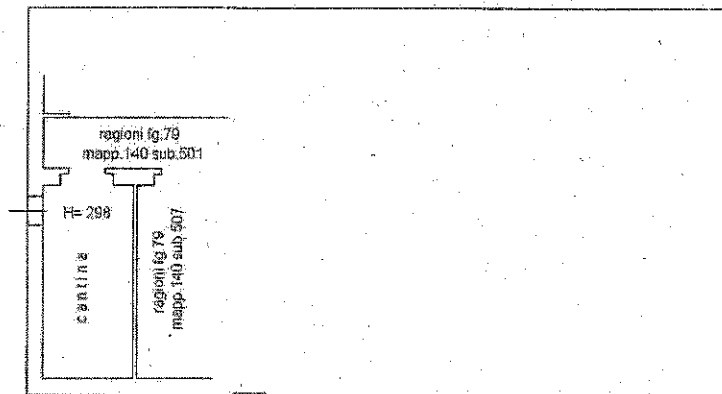

piano Sottrada (S1)


Piazza Fiume civ.2

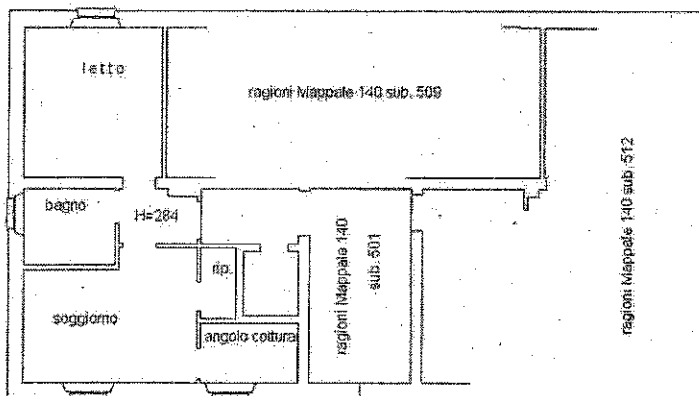

Pianta piano secondo

Piazza Fiume civ.2

NORD

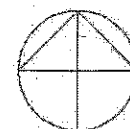

Fg.79 mapp.140