





Planimetria di u.i.u. in Comune di.....CREMONA..... viaLITTA..... civ.....29.....


pianta primo piano

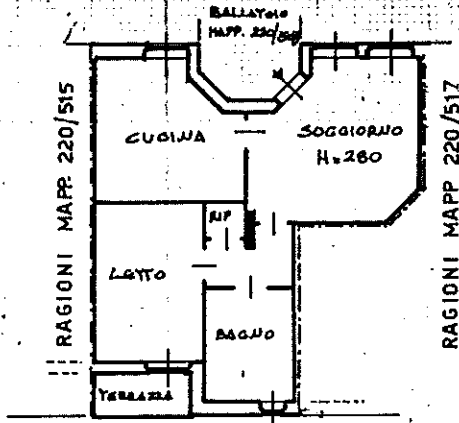


pianta piano interrato

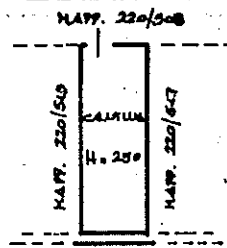

Estratto dimappa scala 1:1000
Comune di Cremona
Fg. 40 mapp. 220

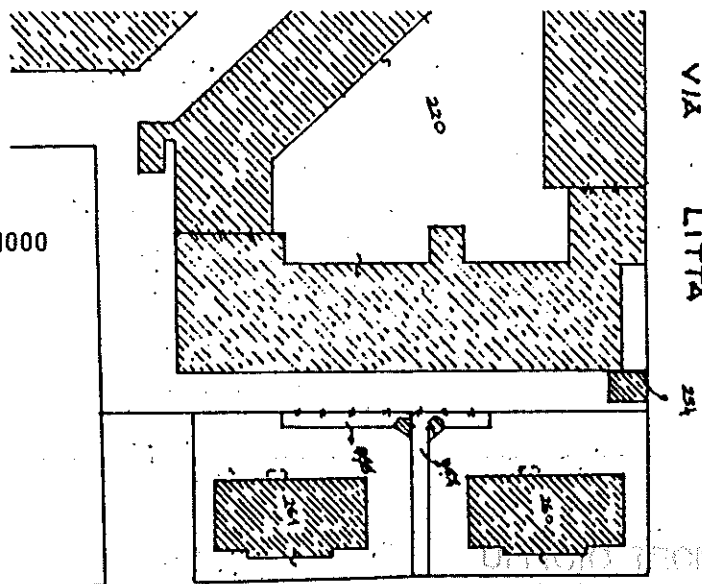

ORIENTAMENTO

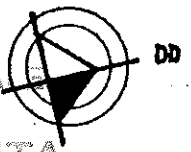


UFFICIO TRONICO ERARIA
Sottosegretaria di Cremona
COPIA PER RICEVUTA
SCALA DI 1:200

Dichiarazione di N.C.
Denuncia di variazione

Compilata dal.....ARCHITETTO.....
(Titolo, cognome e nome)
MARIANI PRIMO
Iscritto all'albo de gli.....ARCHITETTI.....
della provincia di CREMONA.....n.218.....
data 23.10.97 Firma

RISERVATO ALL'UFFICIO

Identificativi catastali
F. AD.....
n. 220 sub. 516.....

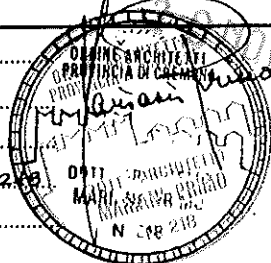

1997 D00015