

RIFERIMENTI DEL PROGETTO

Comune: CREMONA
 Indirizzo: via del Sale, Parco pubblico
 Committente: **società cooperativa sociale GRUPPO GAMMA**
 via Redegatti, 2 - CREMONA

RIFERIMENTI DEL DOCUMENTO

Serie: PROGETTO PAV
 Descrizione del lavoro: Manutenzione straordinaria di percorsi acrobatici (Parco avventura su alberi naturali)

PLANIMETRIA con indicazione nuovi percorsi

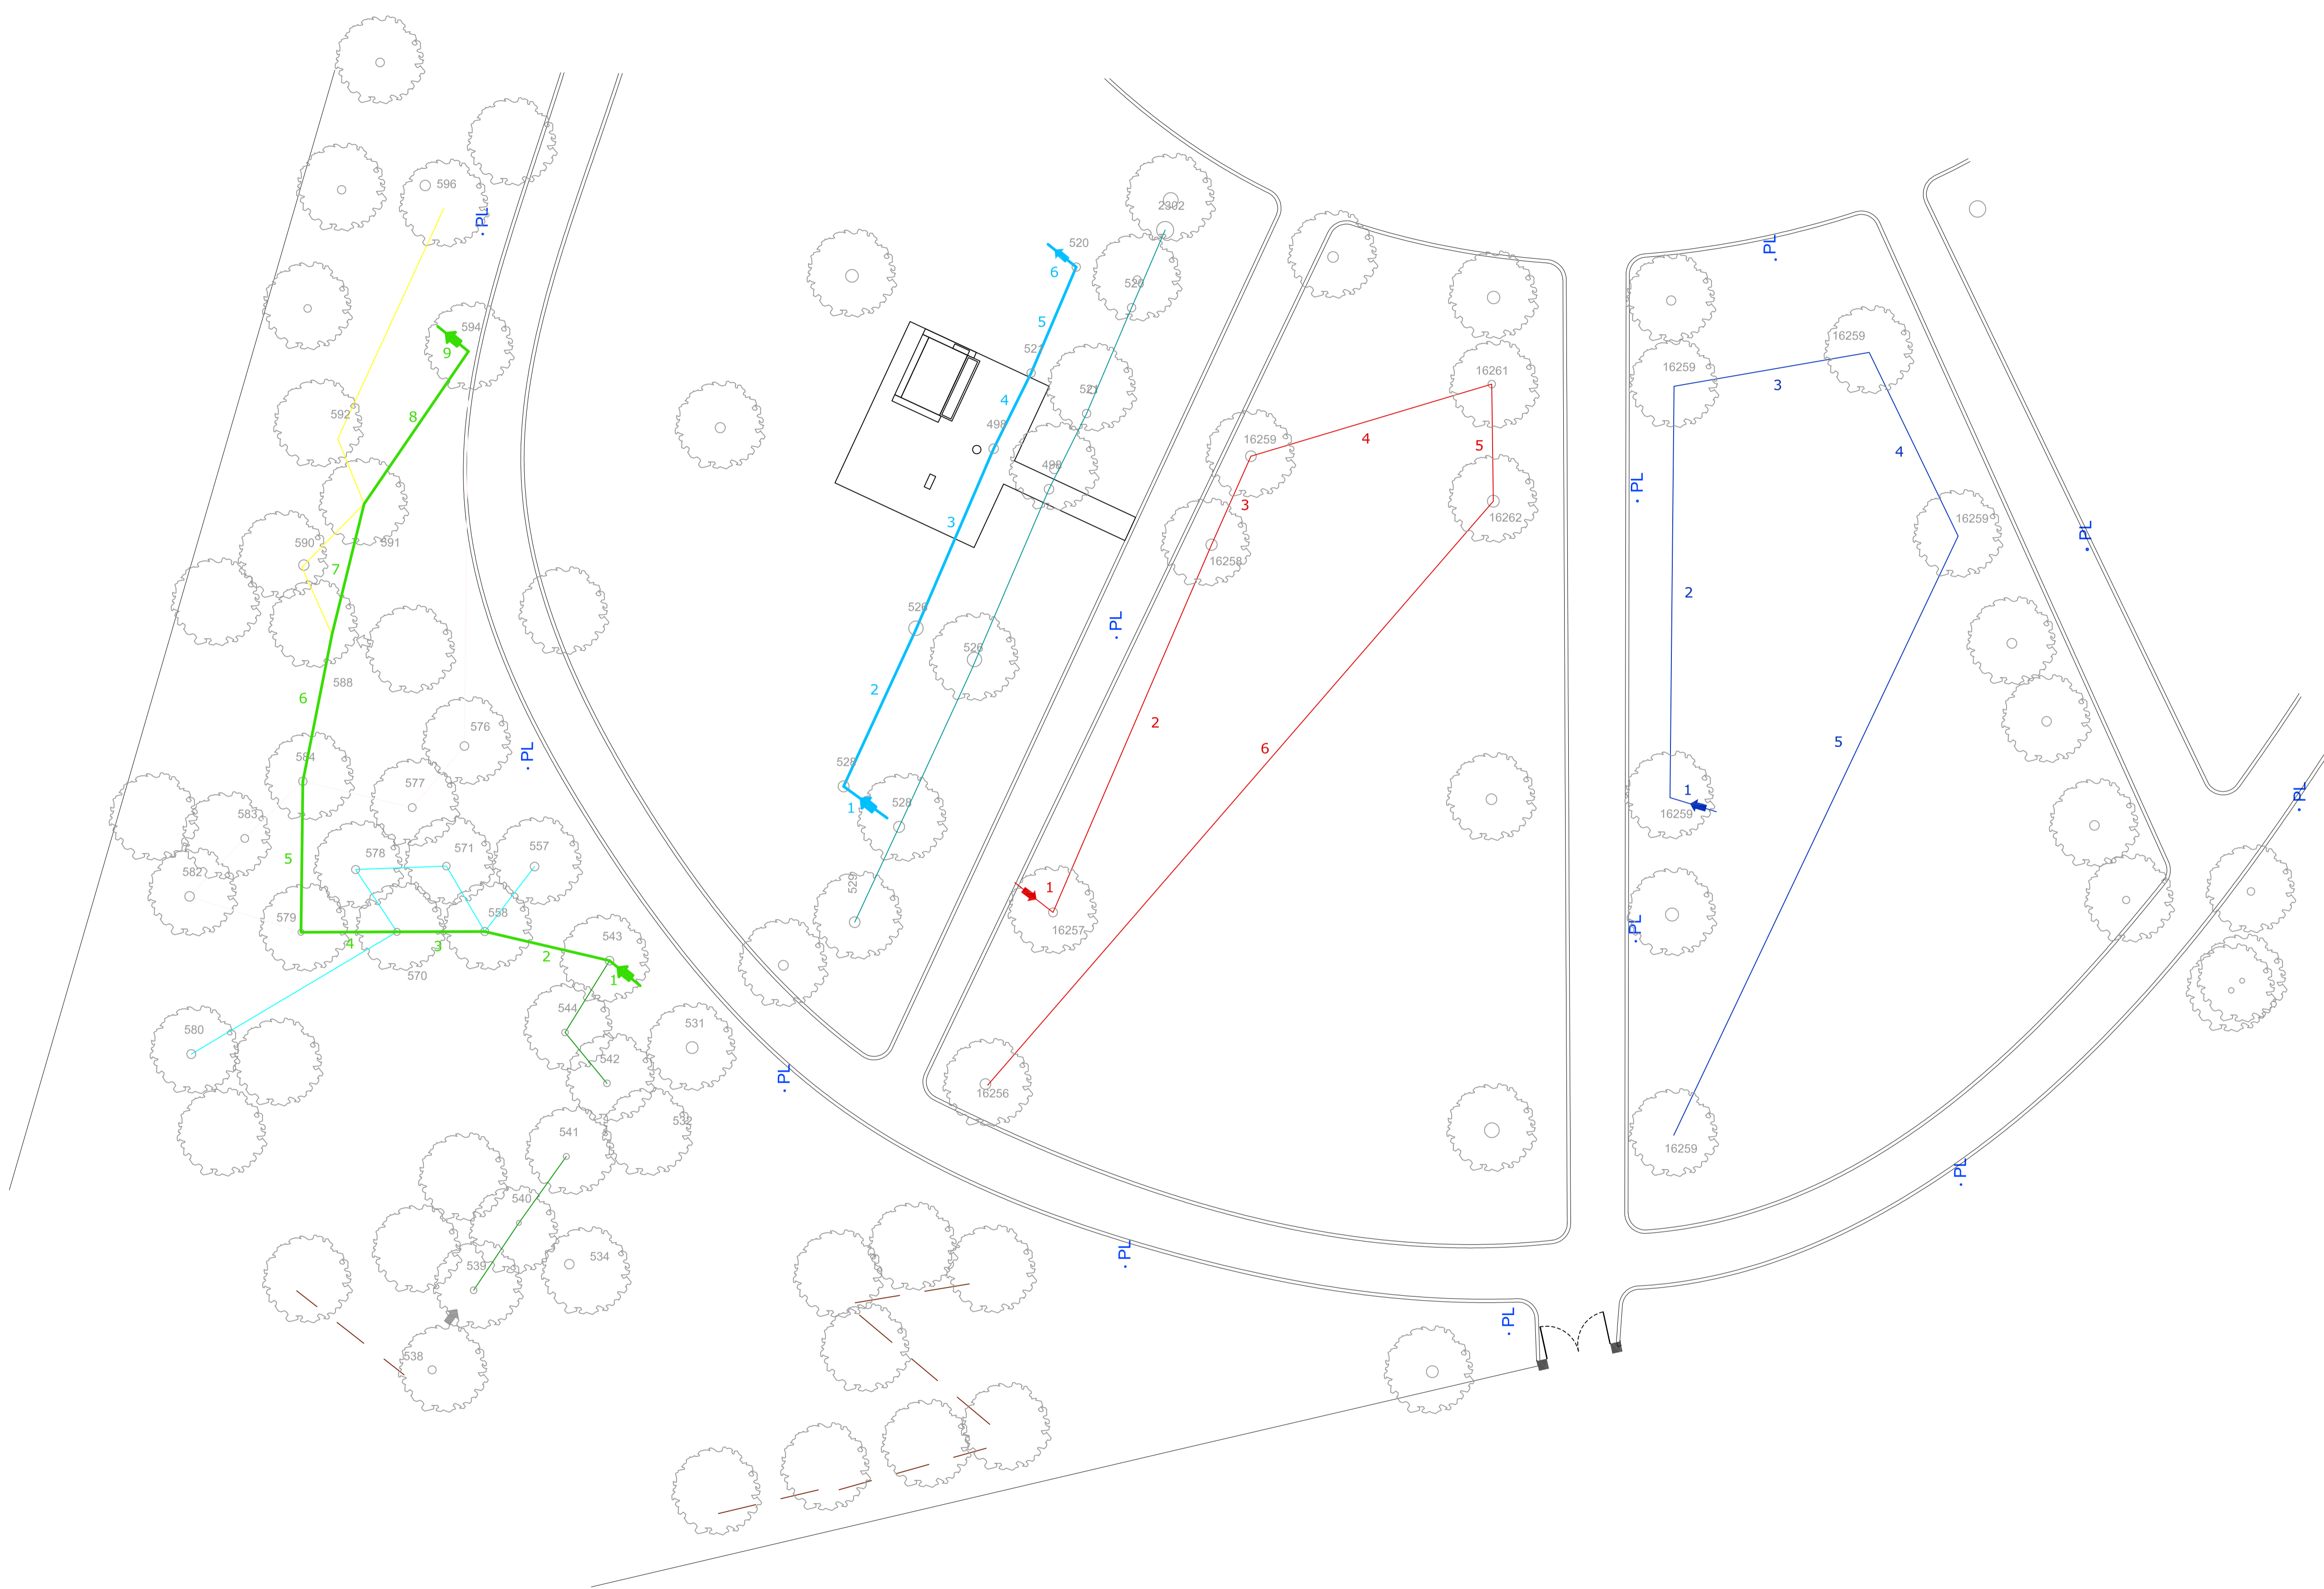
Tavola numero: **2**
 Scala: 1 : 200
 Data: giugno 2023
 Lavoro: S.23.62

FIRME PROGETTISTI

Geom. BANIN Lorena

ANTINCENDIO | SICUREZZA | TERMOTECNICA | EDILIZIA

dott. ing. STEFANO MAGGIA

DESCRIZIONE NUOVI PERCORSI

Percorso BLU

albero	Linea nr	elemento d'arredo	lunghezza
terra	1	scala verticale in legno	3,00
528	2	ponte nepalese	9,60
526	3	passerella geometrica	11,40
498	4	altalene in equilibrio	4,70
521	5	passerella elastica	6,90
520	6	scala in discesa	3,00

Percorso VERDE

albero	Linea nr	elemento d'arredo	lunghezza metri
terra	1	scala a pioli	4,00
543	2	passerella rane	7,40
558	3	passerella zig zag	5,20
570	4	ponte spiderman	6,60
579	5	due cavi	8,80
584	6	passerella assicelle	8,20
588	7	altalene parallele	7,50
591	8	teleferica	10,80
594	9	scala	4,00

Percorso ROSSO

albero	Linea nr	elemento d'arredo	lunghezza metri
terra	1	scala a pioli	5,00
16257	2	zip line	23,50
16258	3	staffe bastoni	5,70
16259	4	zip line	14,70
16261	5	altalene trasversali basse	6,50
16262	6	zip line a terra	44,00

Percorso ZIP LINE

albero	Linea nr	elemento d'arredo	lunghezza metri
terra	1	scala a pioli	4,50
16267	2	zip line	24,00
16268	3	zip line	11,60
16270	4	ponte tibetano	12,00
16274	5	zip line	39,00