


RIFERIMENTI DEL PROGETTO	
Comune	CREMONA
Indirizzo	via del Sale, Parco pubblico
Committente	società cooperativa sociale GRUPPO GAMMA via Redegatti, 2 - CREMONA
RIFERIMENTI DEL DOCUMENTO	
Serie	PROGETTO PAV
Descrizione del lavoro	Manutenzione straordinaria di percorsi acrobatici (Parco avventura su solegni naturali)
Titolo dell'elaborato	PROFILI LONGITUDINALI dei nuovi percorsi blu e verde particolare piattaforma e scala a pioli
Tavola numero	3
Scala	NON IN SCALA
Data	giugno 2023
Lavoro	S.23.62
FIRME PROGETTISTI	Geom. BANIN Lorena
	ANTINCENDIO SICUREZZA TERMOTECNICA EDILIZIA
	dott. ing. STEFANO MAGGIA

Percorso BLU

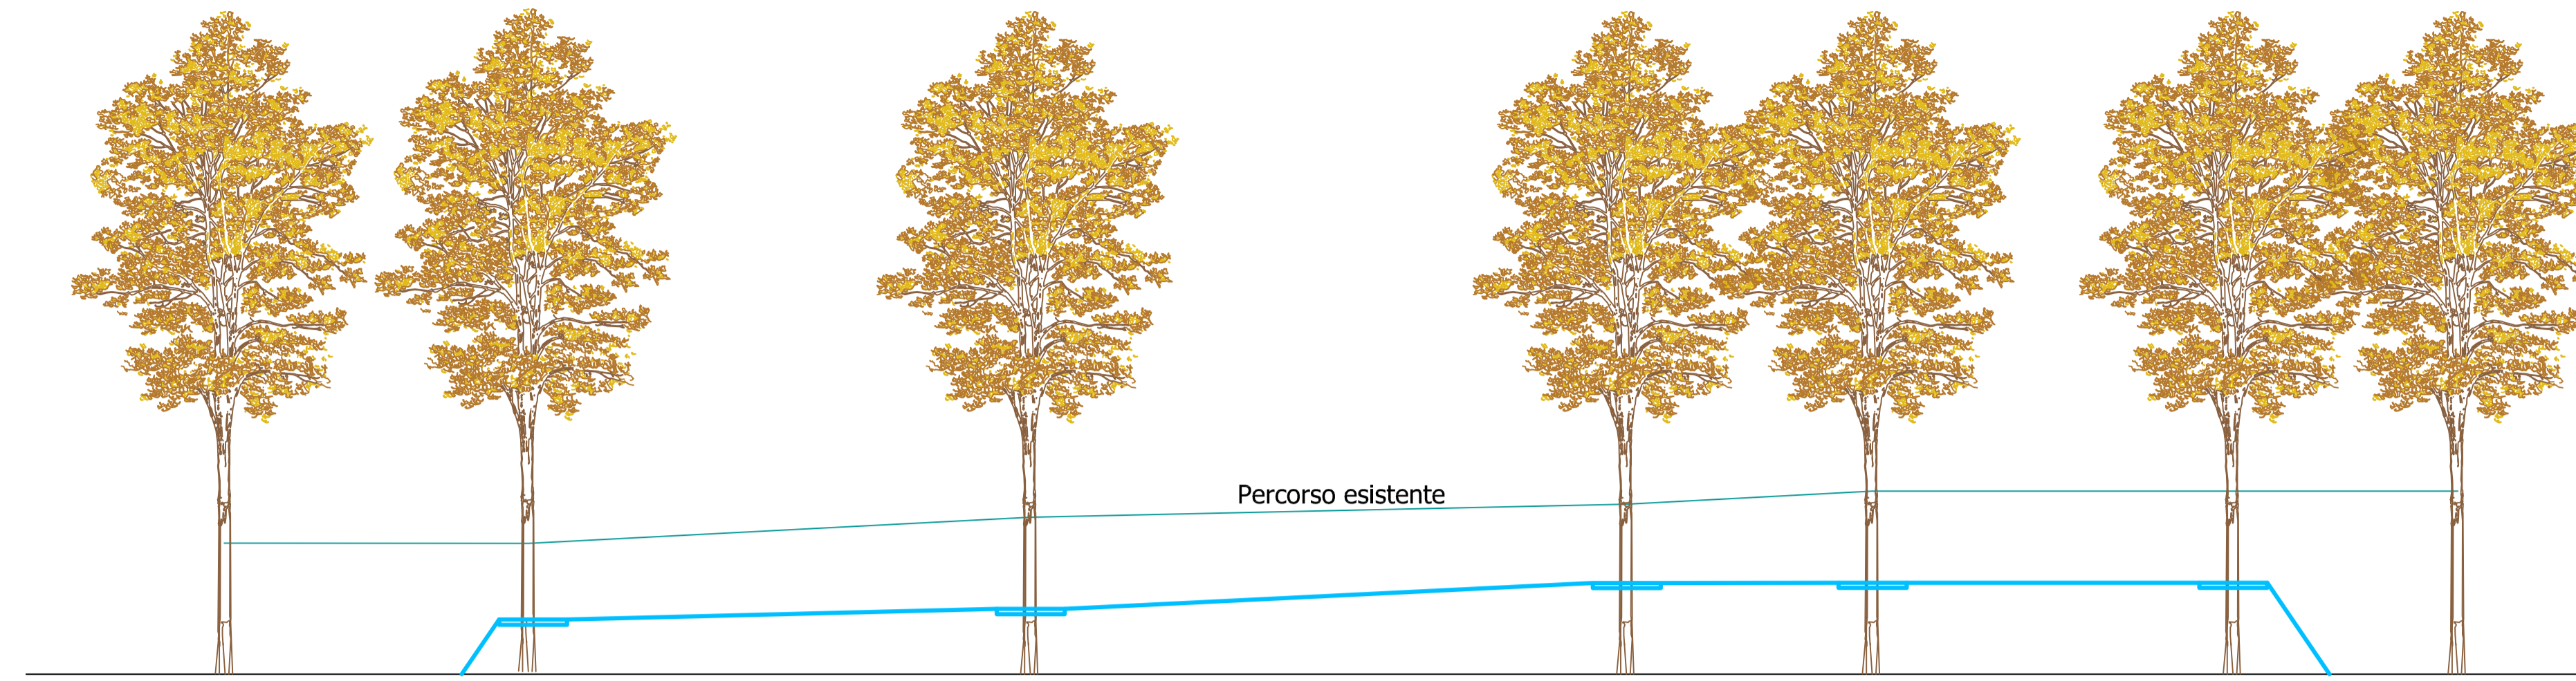

Numero Pianta	529	528	526	498	521	520	2302
Quota Piattaforma		2.00	2.50	3.50	3.50	3.50	
Quota cavo di sicurezza		3.50	4.00	5.00	5.00	5.00	
Distanza Parziale			9.60		4.70	6.90	
Distanza Progressiva	0.00		9.60		21.00	25.70	32.60
Elemento d'arredo							

Percorso VERDE



Numero Pianta	543	558	570	579	584	588	591	594
Quota Piattaforma	4.00	4.00	4.00	4.00	4.00	4.50	5.00	4.50
Quota cavo di sicurezza	5.50	5.50	5.50	5.50	5.50	6.00	6.50	6.00
Distanza Parziale		7.40	5.20	6.60	8.80	8.20	7.50	10.80
Distanza Progressiva		7.40	12.60	19.20	28.00	36.20	43.70	54.50
Elemento d'arredo								

Particolare pedana e scala a pioli

scala 1:50

