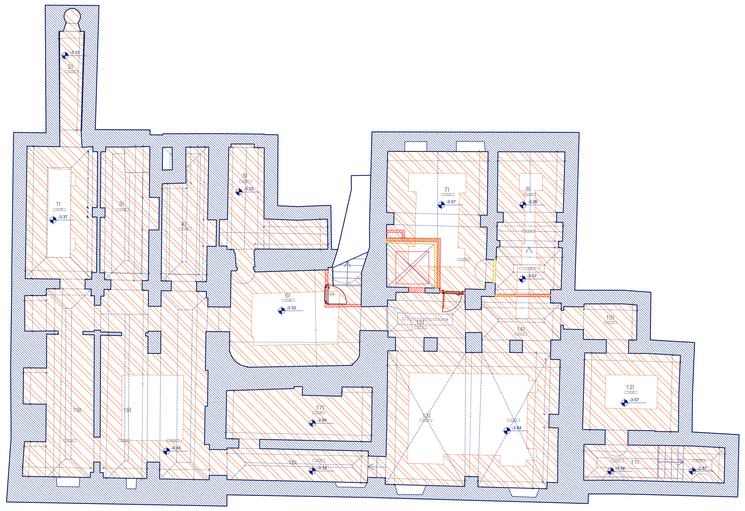

01 PIANTA PIANO INTERRATO
SCALA: 1/100

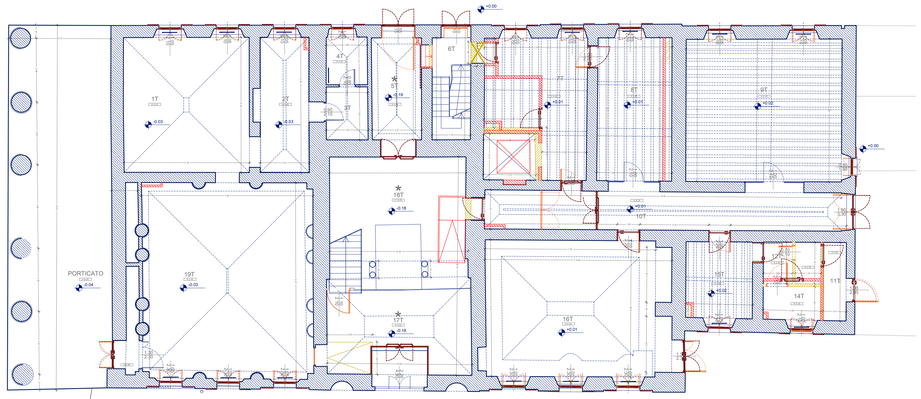

02 PIANTA PIANO TERRA
SCALA: 1/100

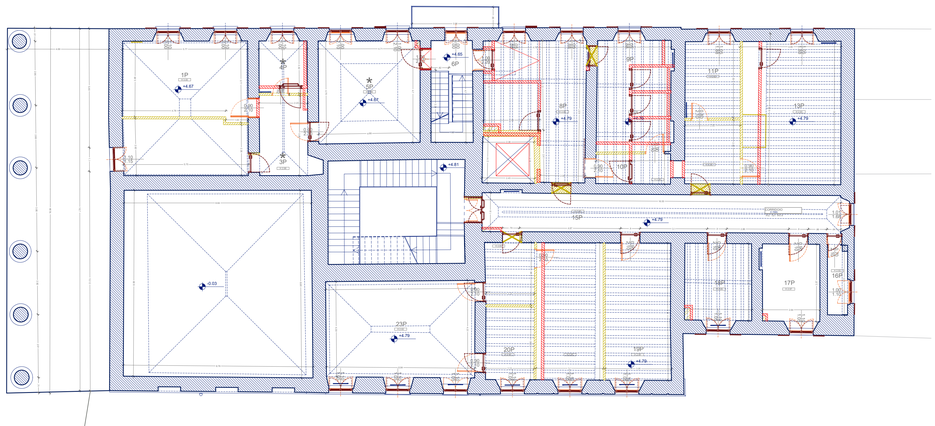

03 PIANTA PIANO PRIMO
SCALA: 1/100

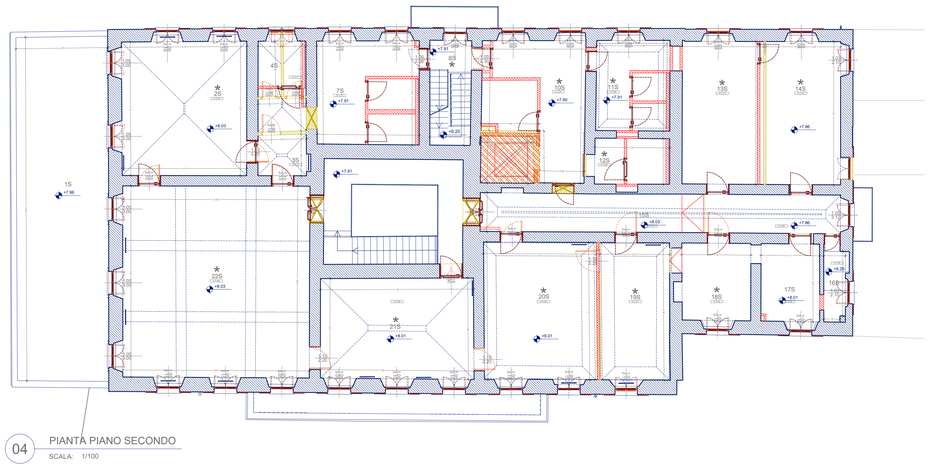

04 PIANTA PIANO SECONDO
SCALA: 1/100

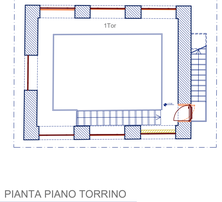

06 PIANTA PIANO TORRINO
SCALA: 1/100

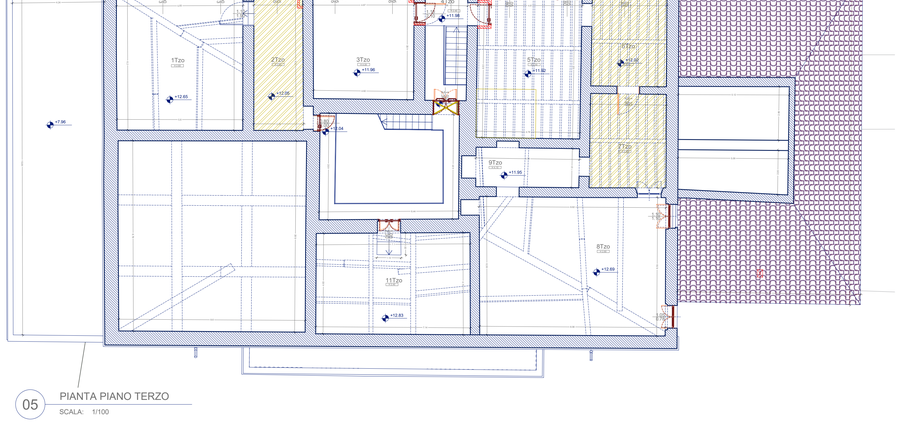

05 PIANTA PIANO TERZO
SCALA: 1/100

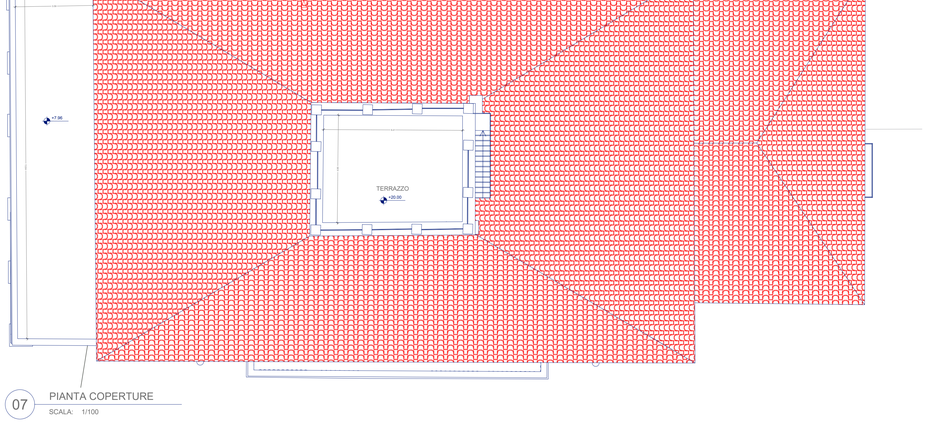

07 PIANTA COPERTURE
SCALA: 1/100

KEY-SECTION
SCALA 1:500

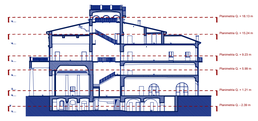

LEGENDA SIMBOLI

- H+0.00m — Altezza fino intradosso Solaio
- Hc=0.00m — Altezza Controsoffitti
- 0.00m — Quota Pavimento Finito (sezione)
- +0.00 — Quota Altimetrica
- Sezione
- TAV. — Riferimento Tavola
- R00 — Finiture e Materiali
- IE: infisso esterno; nx: codifica numerica crescente; PY: piano di riferimento
- II: infisso interno; nx: codifica numerica crescente; PY: piano di riferimento
- X: funzione; Y: metri quadrati; A: finitura pavimentazione; B: finitura tinteggiatura+investimenti; C: soffitti+controsoffitti+tinteggiatura

LEGENDA: DEMOLIZIONI E COSTRUZIONI

- MURATURA E TRAMEZZI DEMOLITI
- NUOVE PIATTABANDE DA APRIRE
- SOLAIO SOPRASTANTE DEMOLITO
- RAMPE DEMOLITE
- RIMOZIONE INFISSI
- MURATURA E TRAMEZZI COSTRUITI
- RAMPE COSTRUITE
- SOLAIO RICOSTRUITO
- NUOVO ASCENSORE
- NUOVI INFISSI
- SOSTITUZIONE STRUTTURA E ISOLAMENTO, CON IMMONTAGGIO E RICOLLOCAZIONE TEGOLE
- SCAVI FINO AL PIANO DI FONDAZIONE

N.B. In tutti gli ambienti si prevede la rimozione ed il rifacimento di massetto e pavimento, ad eccezione di quelli indicati con * nei quali verrà restaurata la pavimentazione originale (previa rimozione degli strati sovrastanti per gli ambienti 1TT, 1ST, 5T, 3P, 4P, 5P, 2S, 10S, 15S, 18S, 19S, 20S, 21S, 22S). Nei locali adibiti ad ufficio postale (1T, 2T, 3T, 4T, 19T), si prevede il rifacimento della pavimentazione solo in corrispondenza del passaggi impiantistici. Al piano interrato, a seguito delle operazioni di scavo per la realizzazione degli interventi di rinforzo delle fondazioni, la pavimentazione rimossa verrà ripristinata come esistente.

NB. Tutti i prodotti oggetto di fornitura del presente appalto dovranno essere campionati e sottoposti alla DL, che congiuntamente con il progettista approverà qualità, colore e finiture.Tutte le misure devono essere verificate in cantiere.

Cremona — COMUNE DI CREMONA — Settore Programmazione, Progettazione, Riqualificazione, Edilizia scolastica, Protezione civile

Italiadomani — PIANO NAZIONALE DI RIPRESA E RESILIENZA

Finanziato dall'Unione europea — NextGenerationEU

INTERVENTI DI RESTAURO, RISANAMENTO CONSERVATIVO E RIQUALIFICAZIONE ENERGETICA CON DESTINAZIONE FINALE AD USO UFFICI
PALAZZO EX DUEMIGLIA
via Brescia 92, Cremona
CUP: D15F21000450001 - CIG: A008086804

Lavori finanziati dall'Unione europea – NextGenerationEU – Piano Nazionale di Ripresa e Resilienza (PNRR) Missione 5: Inclusione e coesione – Componente 2: Infrastrutture sociali, famiglie, comunità e terzo settore – Investimento 2.1: Investimenti in progetti di rigenerazione urbana, volti a ridurre situazioni di emarginazione e degrado sociale.

COMMITTENTE
Comune di Cremona | RUP arch. Giancarlo FROSI

Progetto architettonico ed impiantistico

GNOSIS progetti
via medina 40 | napoli
+39 0815523312
gnosis@gnosis.it
www.gnosis.it

Archam Genova
via Caffaro 1100 | Genova
+39 0102465683
info@archam-genova.eu

resp. integrazioni specialistiche e coordinamento:
arch. Francesco F. BUONFANTINO
responsabile architettura:
arch. Mariangela CIMMA
responsabile strutture:
ing. Riccardo AUTIERI
responsabile impianti meccanici:
ing. Enrico LANZILLO
responsabile impianti elettrici:
ing. Antonio PERILLO
responsabile geologia:
dott. geol. Antonio RIVIELLO
responsabile acustica:
arch. Amelia TREMATERRA
responsabile elaborati economici:
arch. Andrea MARTINUZZI
responsabile sicurezza:
arch. Francesco F. BUONFANTINO
consulente restauro architettonico:
prof. arch. Renata PICONE

oggetto:
- ○ PRELIMINARE
- ○ DEFINITIVO
- ● ESECUTIVO

codice commessa	titolo tavola	codice tavola
GN22.101	PROGETTO ARCHITETTONICO_DEMOLIZIONI E COSTRUZIONI _PIANTE	PE-DC01

rev.	descrizione	scala	data	formato	elaborato da	controllato da	approvato da
00	PRIMA EMISSIONE	1:100	04.08.2023	A0	FS	MC	FFB

Questo documento è di proprietà della Gnosis Progetti. Si fa divieto a chiunque di riprodurlo o renderlo noto a terzi senza autorizzazione. Legge 22-4-41 n.633 art. 2575 e segg. C.c