


ACQUASILE  
f. 7/57, verb. 44



MINISTERO DELLE FINANZE  
DIREZIONE GENERALE DEL CATASTO E DEI S.S.T.T.E.E.  
CATASTO EDILIZIO URBANO (RD. 13-4-1939, n. 652)

MOD. AN (CE)  
LIBRE  
700

PIANO TERRA

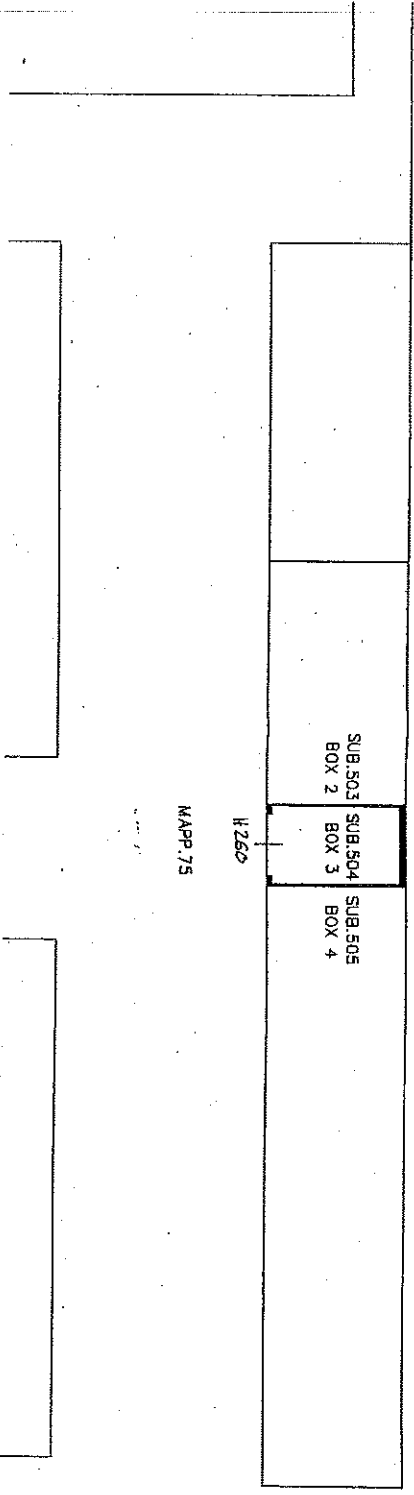

civ. 2

ORIENTAMENTO



Dichiarazione di N.C.   
Denuncia di variazione

Identificativi catastali  
F. 45  
n. 252 sub. 504

Compilata per ING. BOBBARI MAURIZIO  
(nome, cognome e nome)

iscritto all'elenco degli INGENNERI  
della provincia di CREMONA n. 469  
data 19/11/1991 Firma MAURIZIO BOBBARI

RESERVATO ALL'UFFICIO  
SCALA DI 1:200

80659