


40,25

Agenzia del Territorio
CATASTO FABBRICATI
Ufficio Provinciale di
Cremona


Dichiarazione protocollo n. _____ del _____ Planimetria di u.i.u. in Comune di Cremona Piazza Fiume		art. 2
Identificativi Catastali: Sezione: Foglio: 79 Particella: 140 Subalterno: 506	Compilata da: Gazzaniga Federico Iscritto all'albo: Geometri	Prov. Cremona N. 1508

Scheda n. 1 Scala 1:200

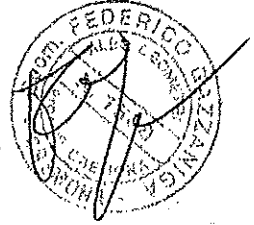

PIANO PRIMO

VUOTO SU
RAG. MAPP.137

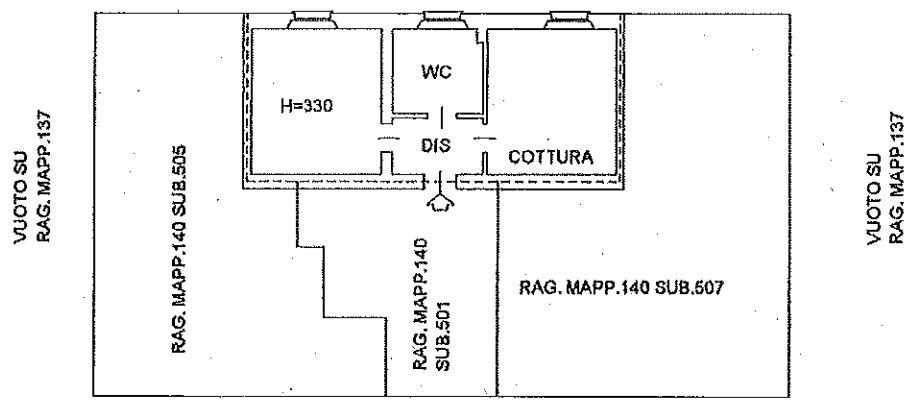

VUOTO SU
PIAZZA FIUME

PIANO SOTTOSTRADA S1

TERRAPIENO

