


ALLEGATO B

AREA OGGETTO DI  
ALIENAZIONE MQ 85 CATASTALI  
FG 66 MAPP 655

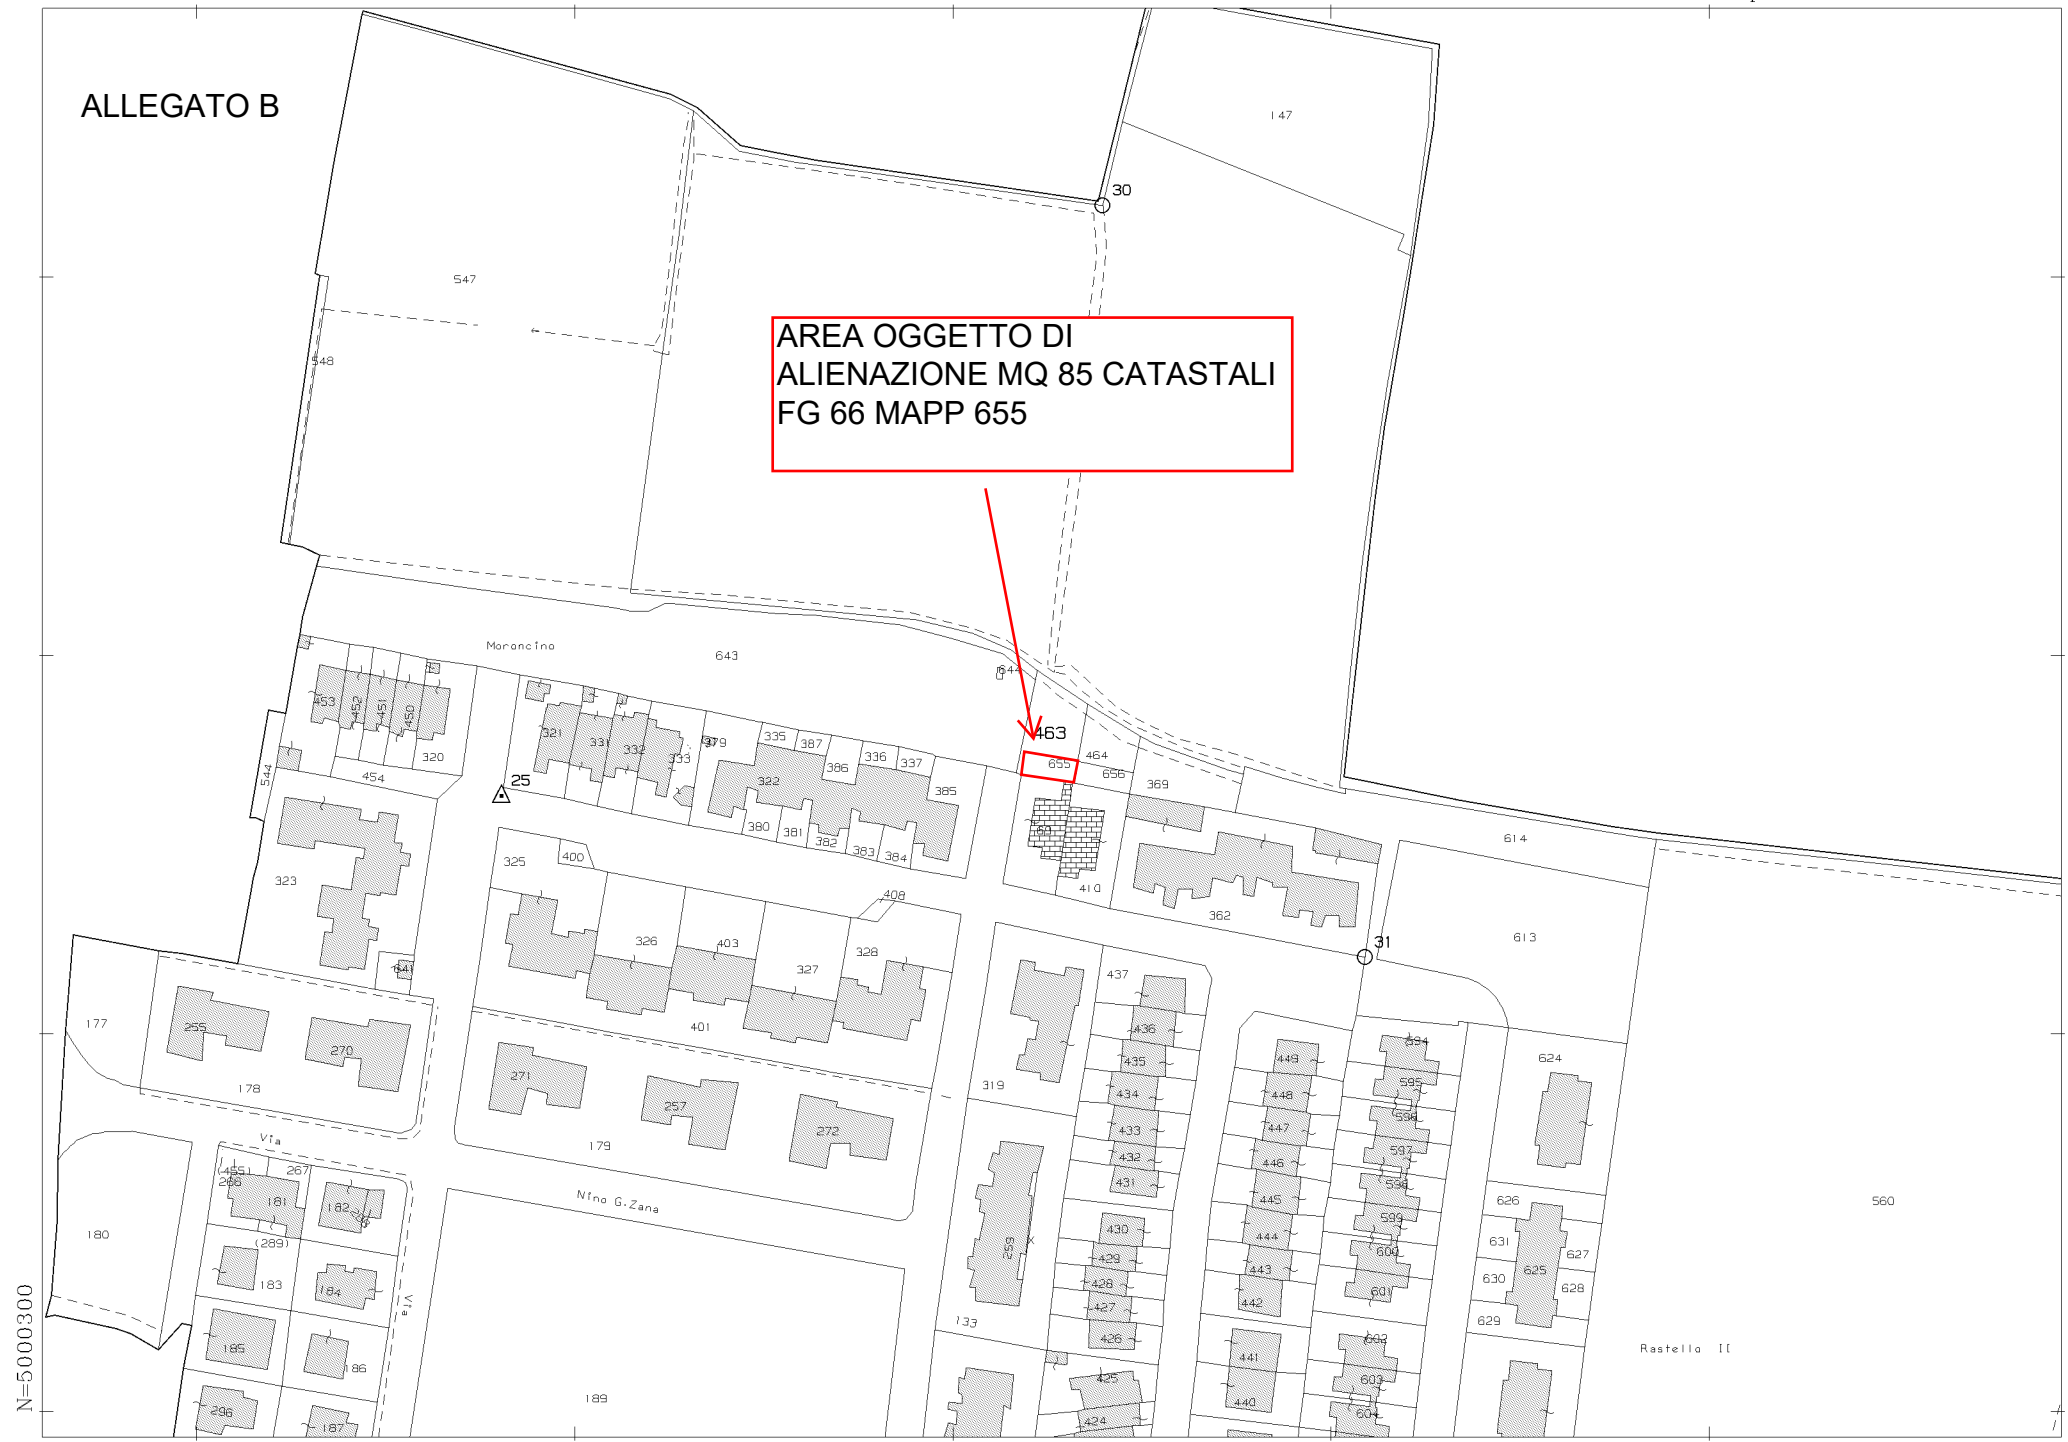

N=5000300

E=1575200

Comune: CREMONA  
Foglio: 66  
Scala originale: 1:2000  
Dimensione cornice: 534.000 x 378.000 metri  
16-Lug-2021 12:45:0  
Prot. n. T168921/2021

1 Particella: 463