


XXXXXXXXXXXXXXXXXXXXXXXXXXXXXXXXXXXX

Agenzia del Territorio
CATASTO FABBRICATI
Ufficio Provinciale di
Cremona


Dichiarazione protocollo n. _____ del _____	
Planimetria di u.i.u. in Comune di Cremona	
Piazza Fiume	civ. 2
Identificativi Catastali:	Compilata da: Gazzaniga Federico
Sezione:	Isritto all'albo: Geometri
Foglio: 79	Prov. Cremona
Particella: 140	N. 1508
Subalterno: 502	

Scheda n. 1 Scala 1:200

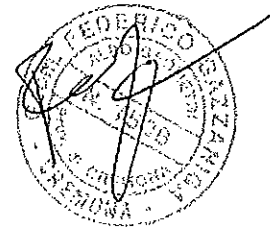

PIANO TERRA


RAG. MAPP.137

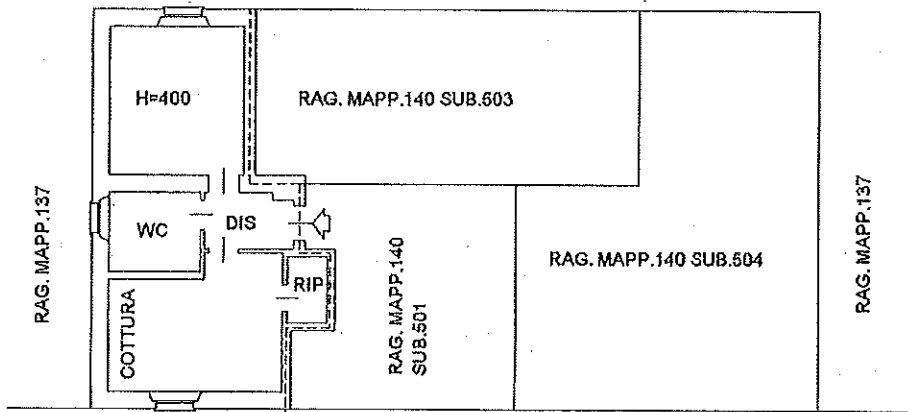

PIAZZA FIUME

PIANO SOTTOSTRADA S1

RAG. MAPP.140
SUB.501

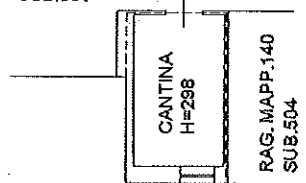

TERRAPIENO

