


ALLEGATO A)

Direzione Provinciale di Cremona Ufficio Provinciale - Territorio - Direttore MORETTI PATRIZIA Vis. tel. esente per fini istituzionali

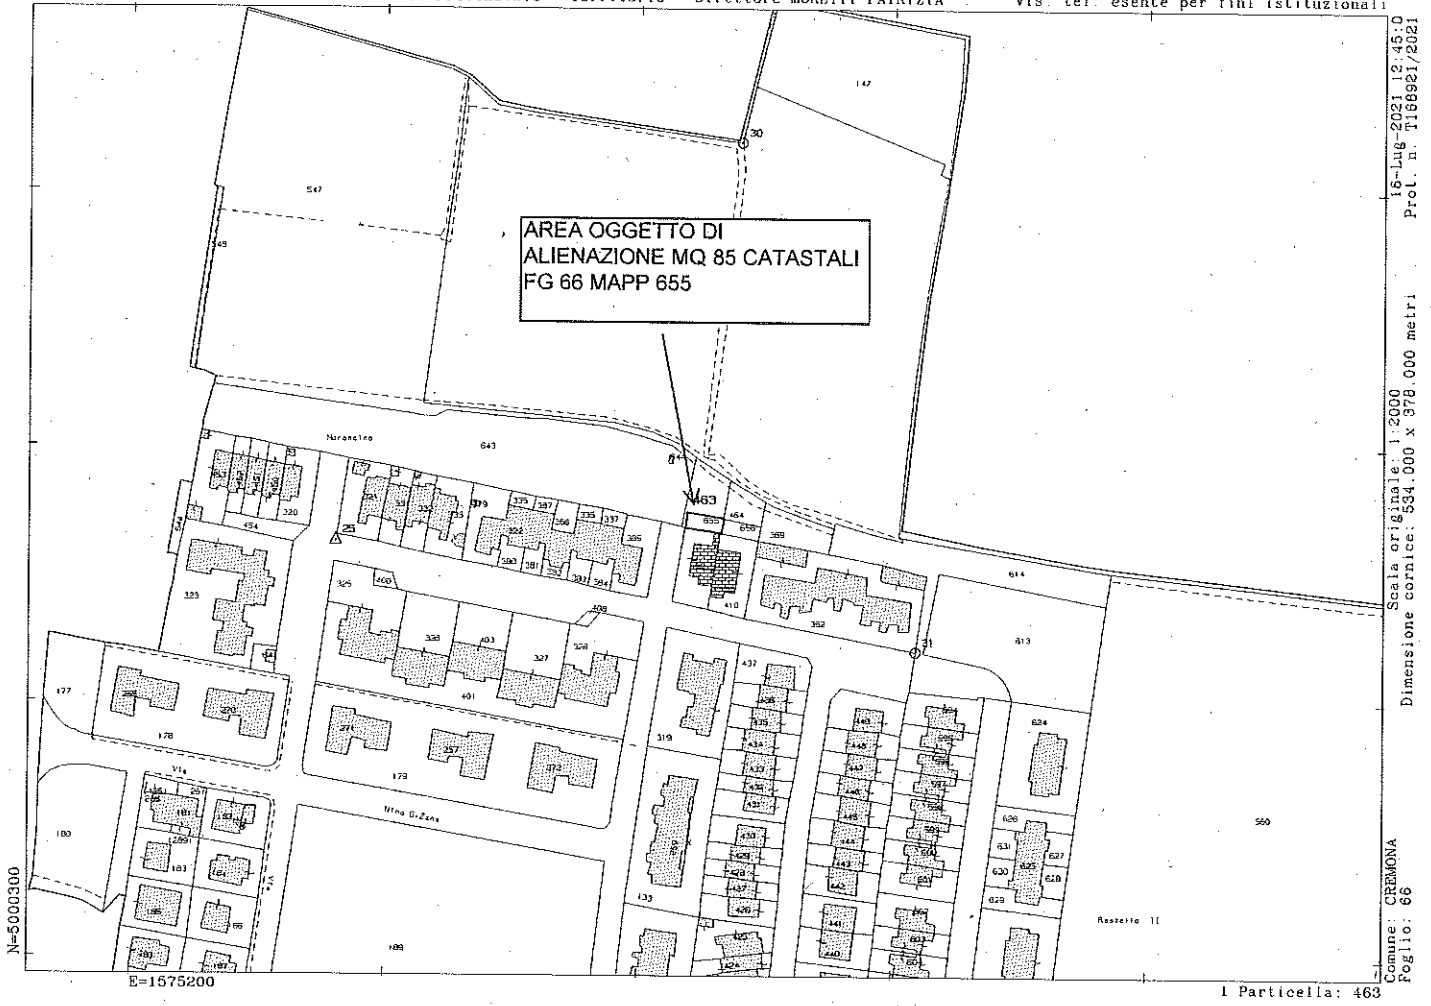

AREA OGGETTO DI
ALIENAZIONE MQ 85 CATASTALI
FG 66 MAPP 655

16-Lug-2021 13:45:0
Prot. n. 1168921/2021
Scala originale: 1:2000
Dimensione cornice: 334.000 x 378.000 metri
Comune: CREMONA
Foglio: 66

N=5000300

E=1575200

I Particella: 463