



PIANO INTERRATO

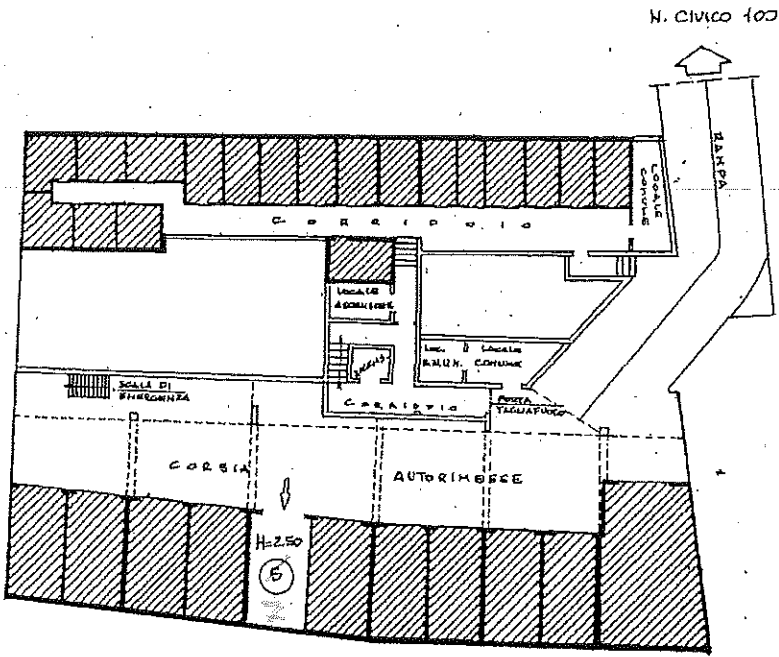

DIREZIONE GENERALE DEL CATASTO E DEI SERVIZI TECNICI ENRALI
NUOVO CATASTO EDILIZIO URBANO
IN UNO DEI LOCALI SITO IN VIA CADORE 24-100
 COMUNE DI CREMONA
 1^{ra} CADORE 24-100
 CREMONA

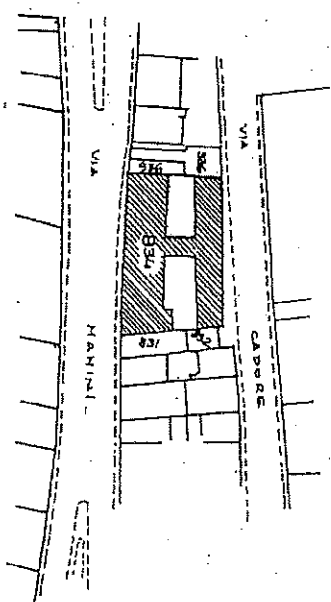

ESTRATTO DI MAPPA:
 FOGLIO: 88 MAPPALE: 834 SCALA 1: 2000

AUTORIMESSA INT. 5
 MAPPALE: 834 SUB. 28



SPAZIO RISERVATO PER LE ANNOTAZIONI DELL'UFFICIO

DATA
 PROT. N. 20-12-85
 20-12-85

Com. Antonio Lilliani
 IL TECNICO INCARICATO
 Istituto all. Alle. di FUNZIONARIO I.A.C.P.
 della Provincia di CREMA (DELEGATO)
 19-12-85
 firma