

Agenzia del Territorio
CATASTO FABBRICATI
 Ufficio Provinciale di
 Cremona

50/15

Dichiarazione protocollo n. _____ del _____
 Planimetria di u.i.u. in Comune di Cremona
 Piazza Fiume _____ civ. 2

Identificativi Catastali:
 Sezione:
 Foglio: 79
 Particella: 140
 Subalterno: 507


Compilata da:
 Gazzaniga Federico
 Iscritto all'albo:
 Geometri
 Prov. Cremona

N. 1508

Scheda n. 1 Scala 1:200

PIANO PRIMO

VUOTO SU
RAG. MAPP.137

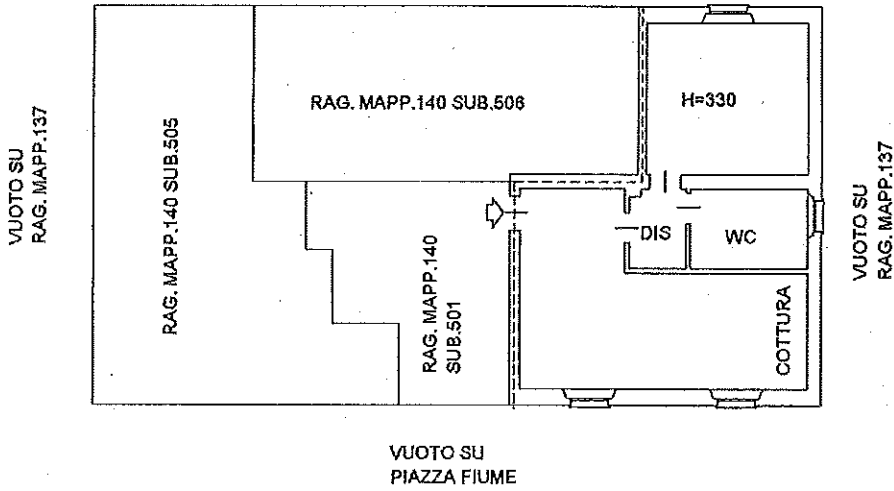

PIANO SOTTOSTRADA S1

