

MODULO
P. 719, 1000, 01




MINISTERO DELLE FINANZE
DIREZIONE GENERALE DEL CATASTO E DEI S.T.T.E.E.
CATASTO EDILIZIO URBANO (RD. 13-4-1939, n. 852)

MOD. AN (CEU)

LEGE
700

Planimetria di u.l.u. in Comune di CREMONA via ASELLI civ. 63

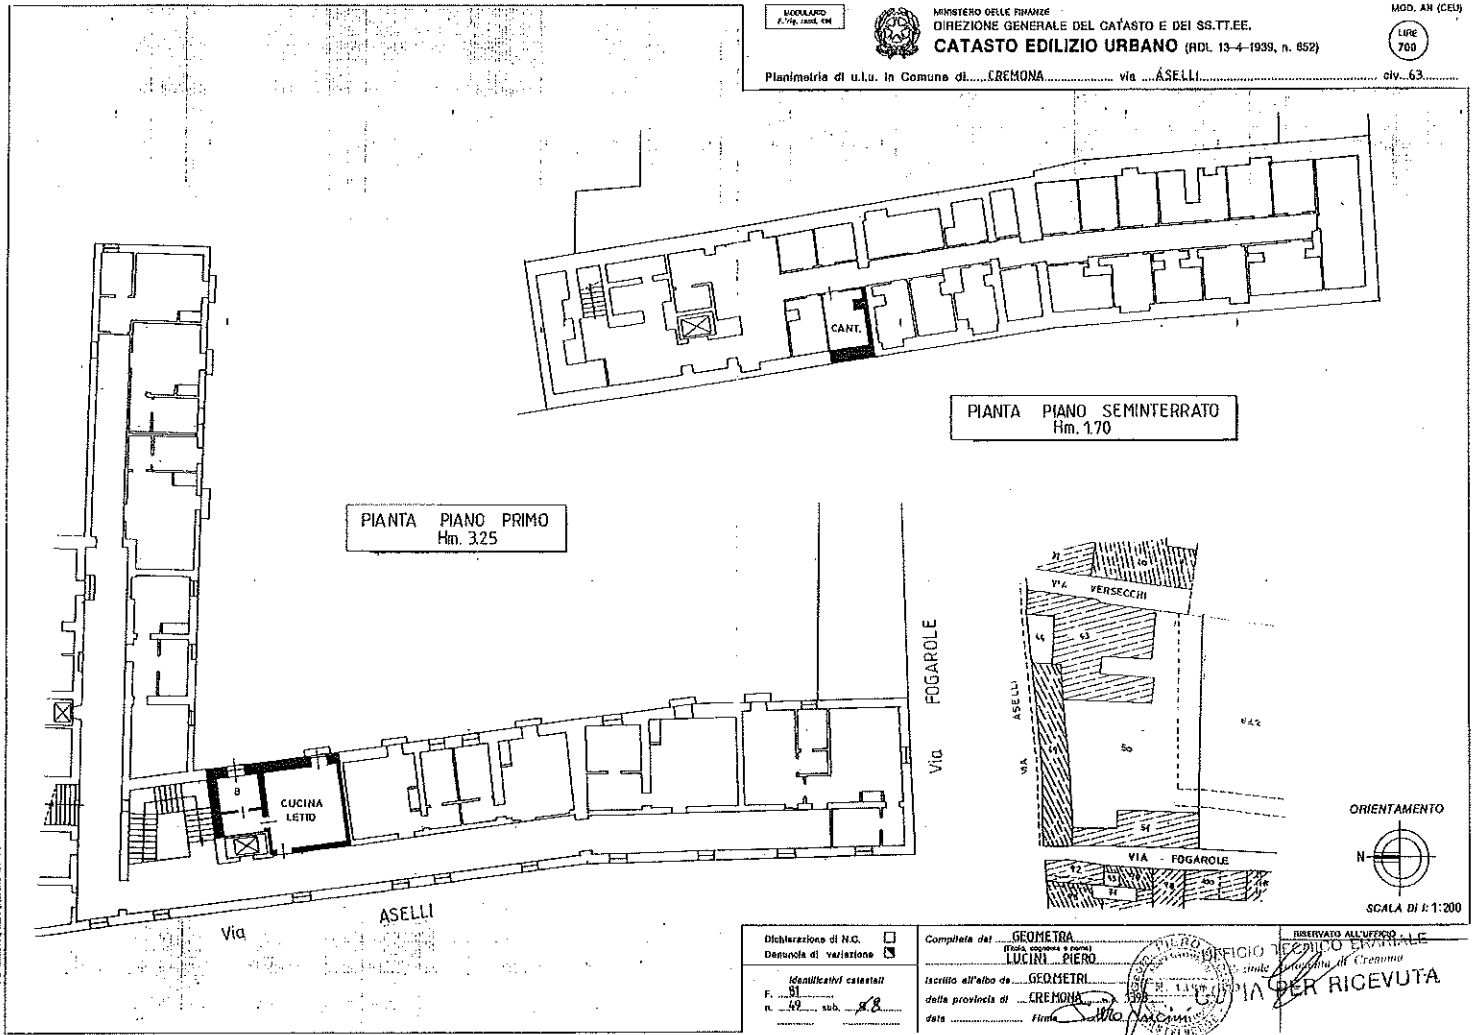

Dichiarazione di N.C.
Denuncia di variazione
Identificativi catastali
F. 81
n. 69 sub. 28

Completata dal GEOMETRA
LUCINI PIERO
iscritto all'albo di GEOMETRI
della provincia di CREMONA
data 21/11/88

UFFICIO CATASTALE
BIBLIOTECA
SERVIZIO ALTERNATIVE
UFFICIO EDILIZIO URBANO
Città di Cremona
Copia per ricevuta
Stampa
21/11/88
CATASTO