




NUOVO CATASTO EDILIZIO URBANO

(R. DECRETO-LEGGE 13 APRILE 1949, N. 489)

Planimetria dell'immobile situato nel Comune di CREMONA Via ALLENDE 2

Ditta I. A. C. P. CREMONA


Allegata alla dichiarazione presentata all'Ufficio Tecnico Erariale di CREMONA

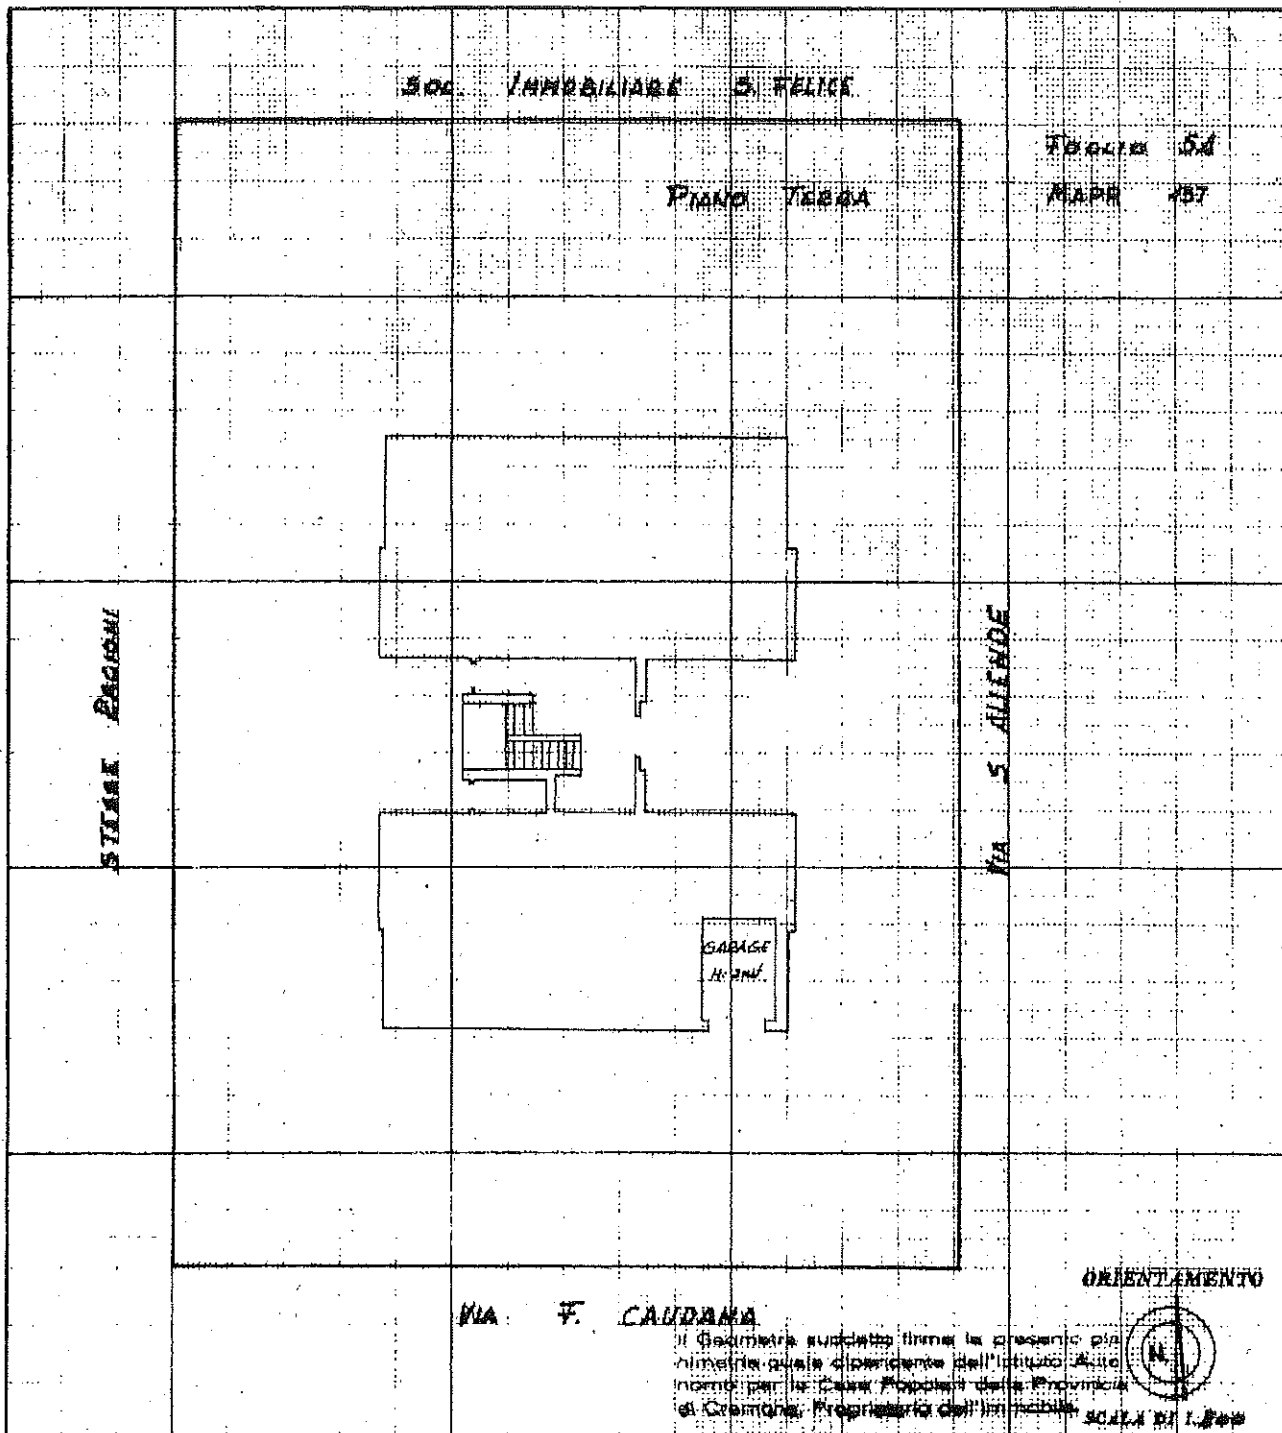

SPAZIO RISERVATO PER LE ANNOTAZIONI D'UFFICIO

DATA 2-4-74

PROG. N° 1543/374



Cnt: CSAA Mapp: 00137
Fg: 0054 Str: 0013

Compilata dal geometra
Aurelio Borriani
(Titolo, nome e cognome del tecnico)

Iscritto all'Albo dei geometri
della Provincia di Cremona

DATA 5-3-1974

Firma: Borriani