



San Daniele Po
Provincia di Cuneo

PROGRAMMA PLURIENNALE DEGLI INTERVENTI

PLIS del Po e del Morbasco


Capitolo 9.5 DGR 12 dicembre 200 n. VB/0148

TAVOLA 03

Titolo: Vincoli e Elementi per la frazione - scala 1:10.000

MARZO 2021

A cura di:
Dott. Gianluca Vicini
CMI: Registro Anagrafici n. 03380

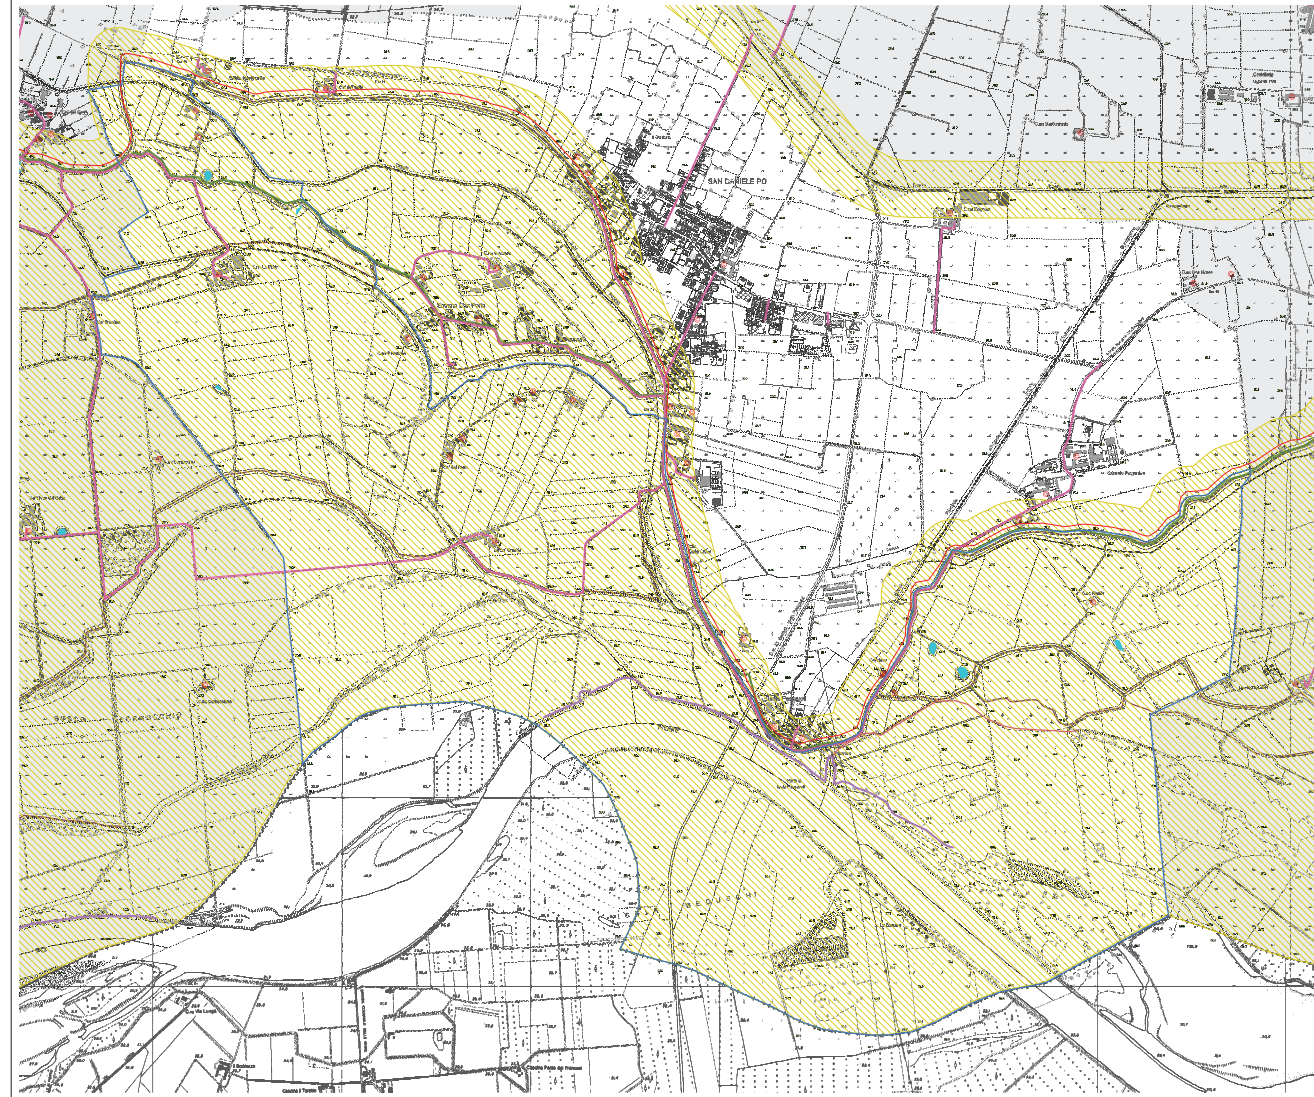

- Plis San Daniele Po
- Strade secondarie
- Ciclovie
- Cascine
- Bodri
- Arginature
- Aree tutelate, ex Galasso
- Bellezze d'insieme
- Fascia B del PAI
- Scarpate PTCP