



San Daniele Po
Provincia di Cremona

PROGRAMMA PLURIENNALE DEGLI INTERVENTI

PLIS del Po e del Morbasco

Capitolo 9.5 DGR 12 dicembre 200 n. VIII/6148


TAVOLA 04

Elementi di progetto scala 1:10.000

MARZO 2021

A cura di:

Dott. Gianluca Vicini
ONB Biologo Ambientale n. 030380

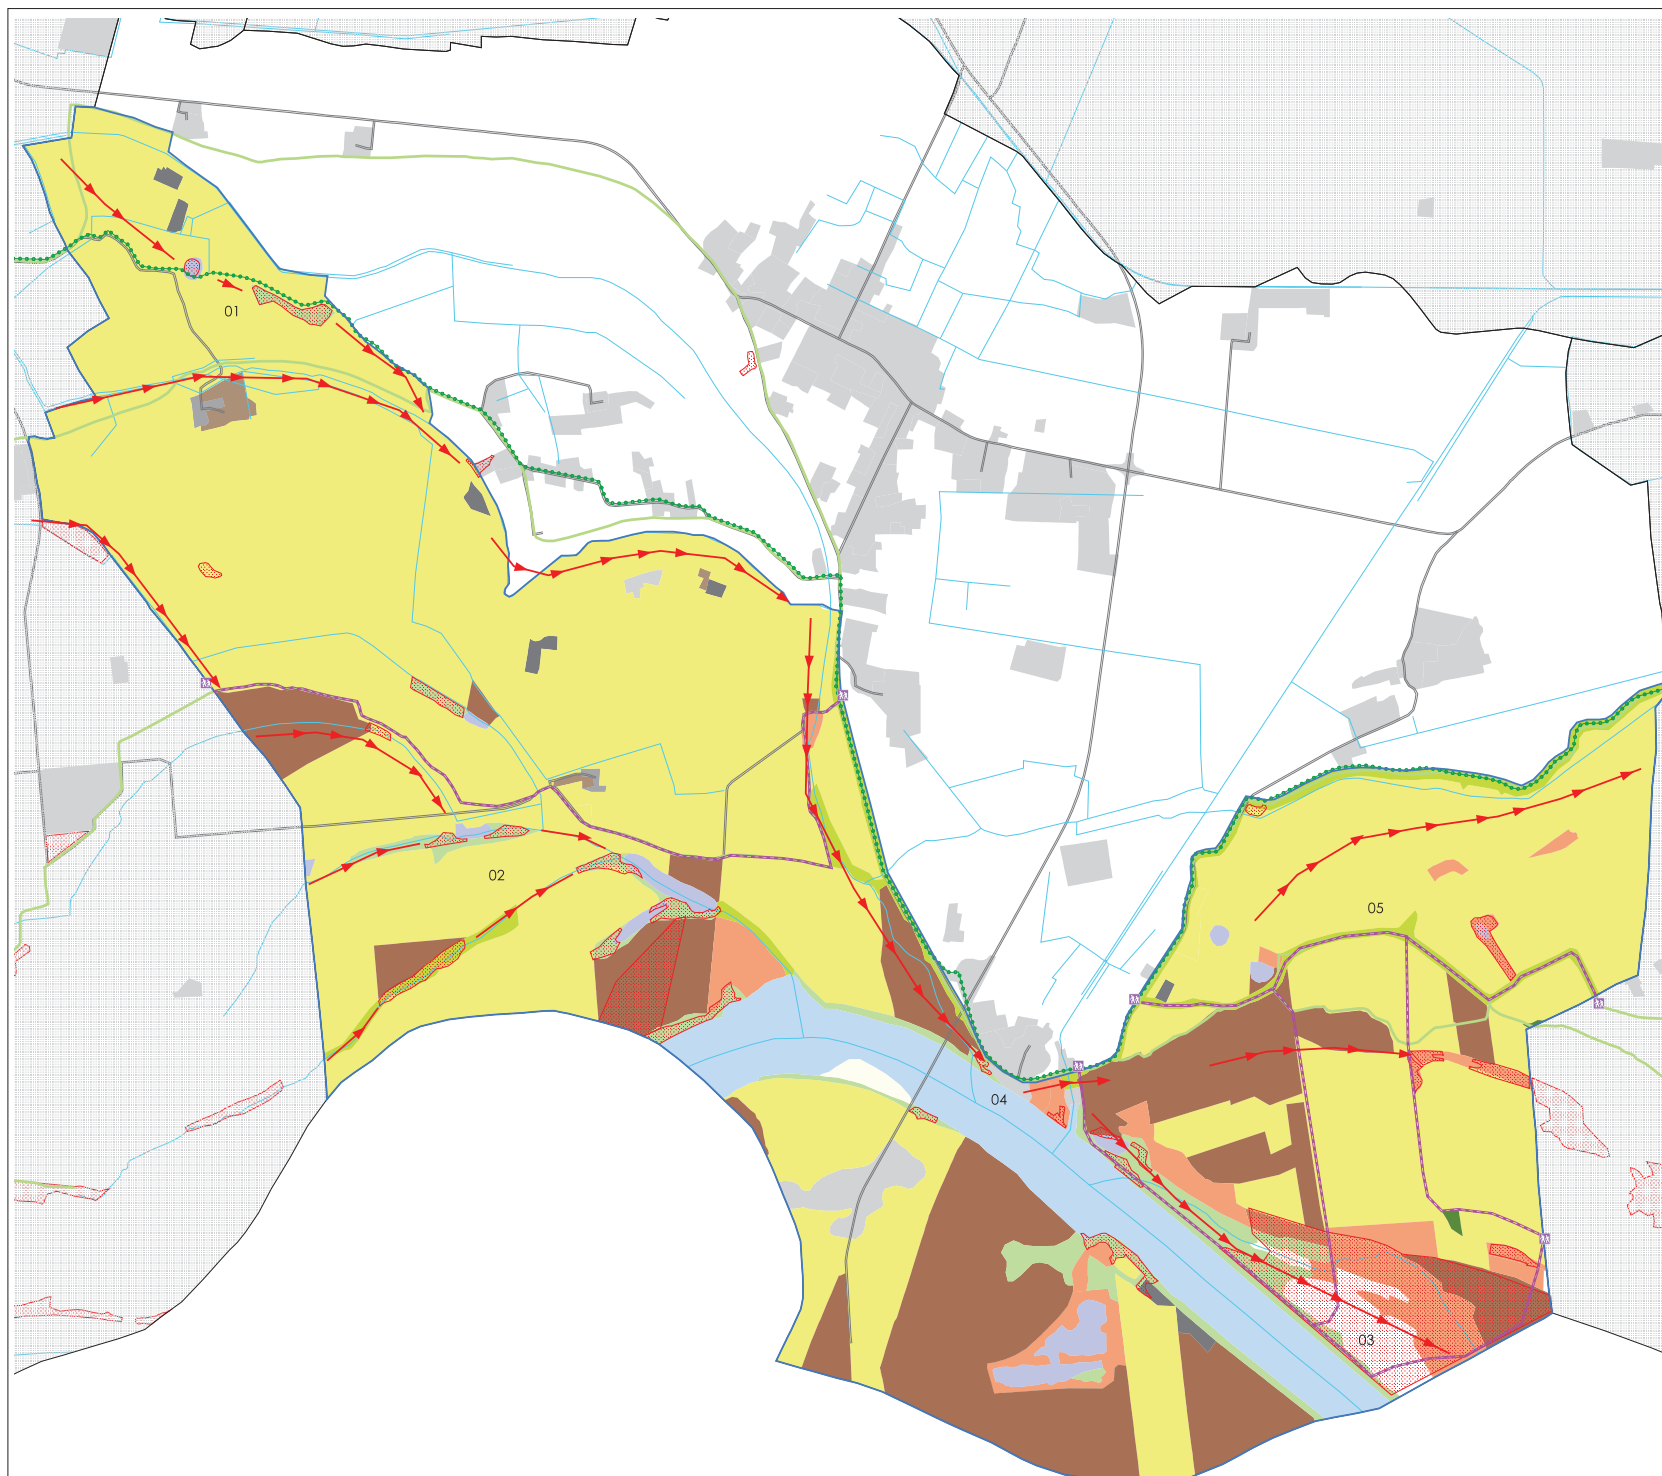

- Plis Pieve d'Olimi
- Rete ciclabile sovraordinata
- Percorsi di fruizione di progetto
- Punti di aggancio dei percorsi
- Connessioni ecologiche di progetto

- Aree boscate del PIF CR**
- Aree boscate non classificate
 - Querceto di farnia con olmo
 - Rimboschimenti di latifoglie
 - Robinieto misto
 - Saliceto di ripa

- Destinazioni d'uso**
- Nuclei sparsi
 - Cascine
 - Insediamenti agricoli
 - Parchi e giardini seminativi
 - pioppeti
 - legnose agrarie
 - boschi
 - formazioni ripariali
 - vegetazione degli argini
 - arbusteti
 - spiagge
 - alvei
 - bacini artificiali