

MINISTERO DELLE FINANZE
DIREZIONE GENERALE DEL CATASTO E DEI S.S.T.T.E.E.
CATASTO EDILIZIO URBANO (RDL 13-4-1939, n. 652)


MODULARIO
r. 10, r.m. 444

MINISTERO DELLE FINANZE
DIREZIONE GENERALE DEL CATASTO E DEI S.S.T.T.E.E.
CATASTO EDILIZIO URBANO (RDL 13-4-1939, n. 652)



MODULARIO
r. 10, r.m. 444

Planimetria di u.l.u. in Comune di... **SARONNO** ... Via ... **INDEBITA** ... civ. ... **4**

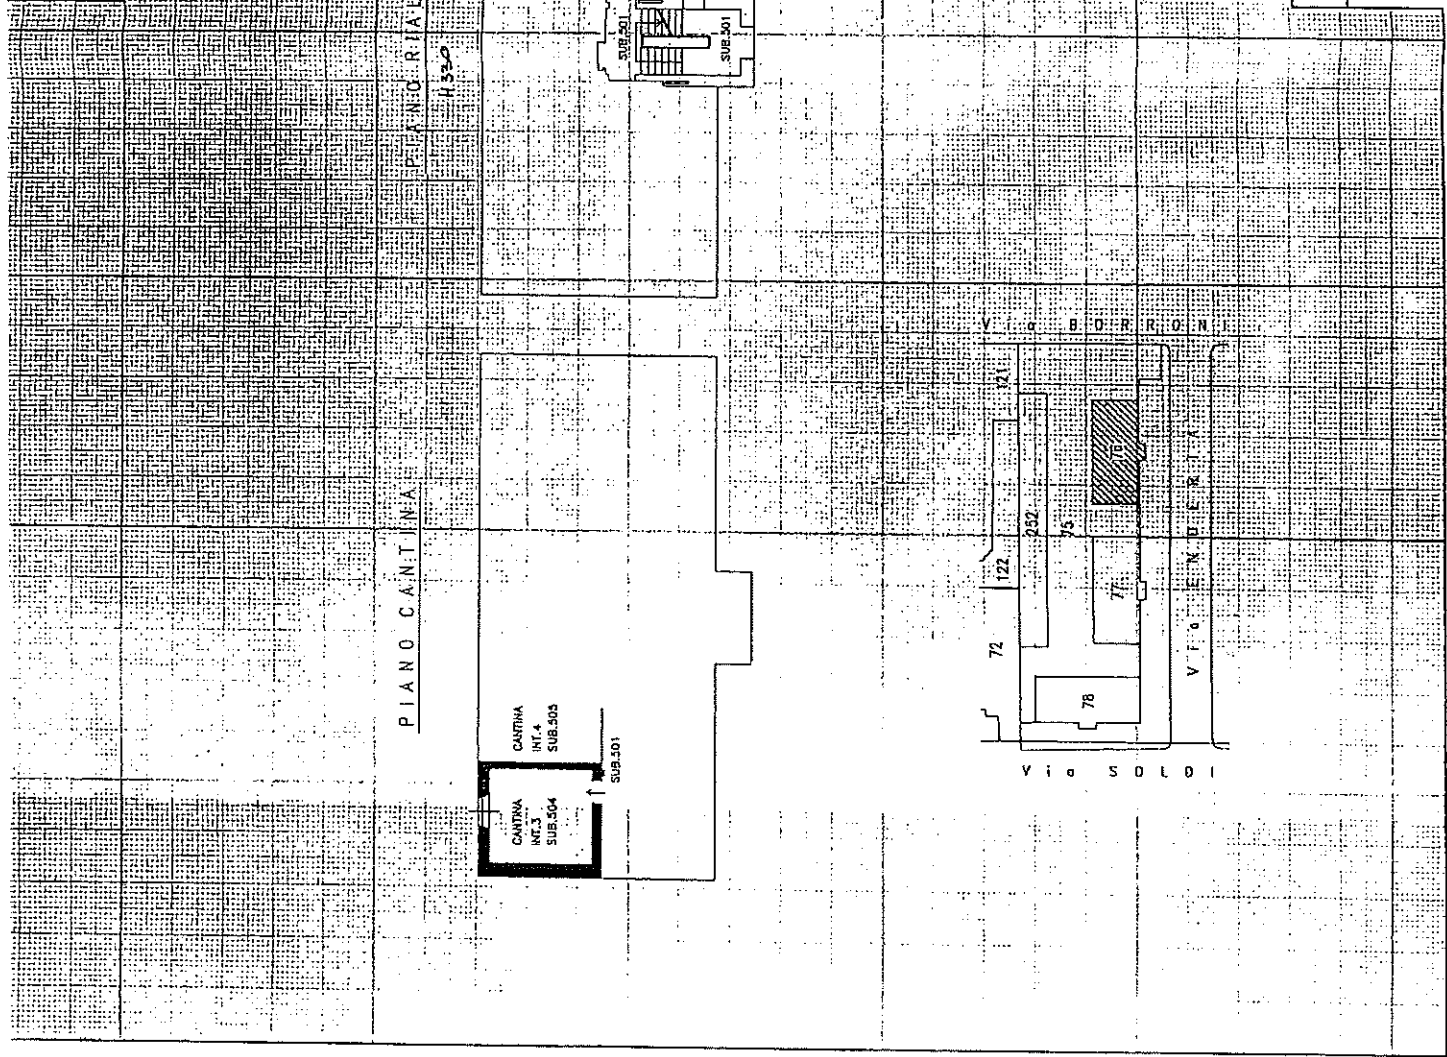

PIANO CANTINA


PIANO RIALZATO

PIANO TERZO


CANTINA INT. 3 SUB. 504
CANTINA INT. 4 SUB. 505
SUB. 501

LETTO
INT. 2 SUB. 503
INT. 3 SUB. 504
CUCINA/ SOGGIORNO
BAGNO
SUB. 501

SOFFITTA INT. 3 SUB. 504
SOFFITTA INT. 4 SUB. 505
SUB. 501

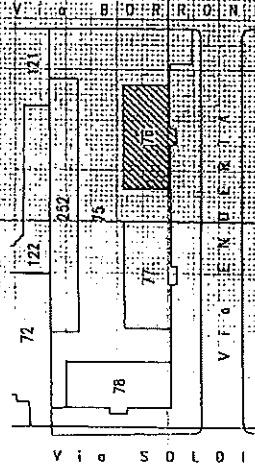

ORIENTAMENTO

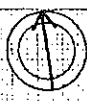

MINISTERO DELLE FINANZE
DIREZIONE GENERALE DEL CATASTO E DEI S.S.T.T.E.E.
UFFICIO DEL CATASTO URBANO

Compilata da: **ING. POLDI MAURIZIO**
(Titolo, cognome e nome)

Dichiarazione di N.C.
Denuncia di variazione

AZIENDA
L'OMERIA
INGEGNERIA
P. POLDI MAURIZIO
Via N. 4659

Identificativi catastali
F. **43**
A. **53**
sub. **SCA**

COPIA PER RICEVUTA

FEB. 2001 2 23 78