

<b>ELABORATO PLANIMETRICO</b>	Compilato da: Saponi Claudio	Iscritto all'albo: Geometri	Prov. Cremona	N. 1486
Comune di Cremona	Sezione: Foglio: 55	Particella: 24	Protocollo n. del	
Dimostrazione grafica dei subaltermi	Tipo Mappale n. del Scala 1 : 500			


PAGINA 1 DI 2

Allegato A

Fg 55  
mapp. 24  
sub. 503 - sub. 504



PIANO TERRA

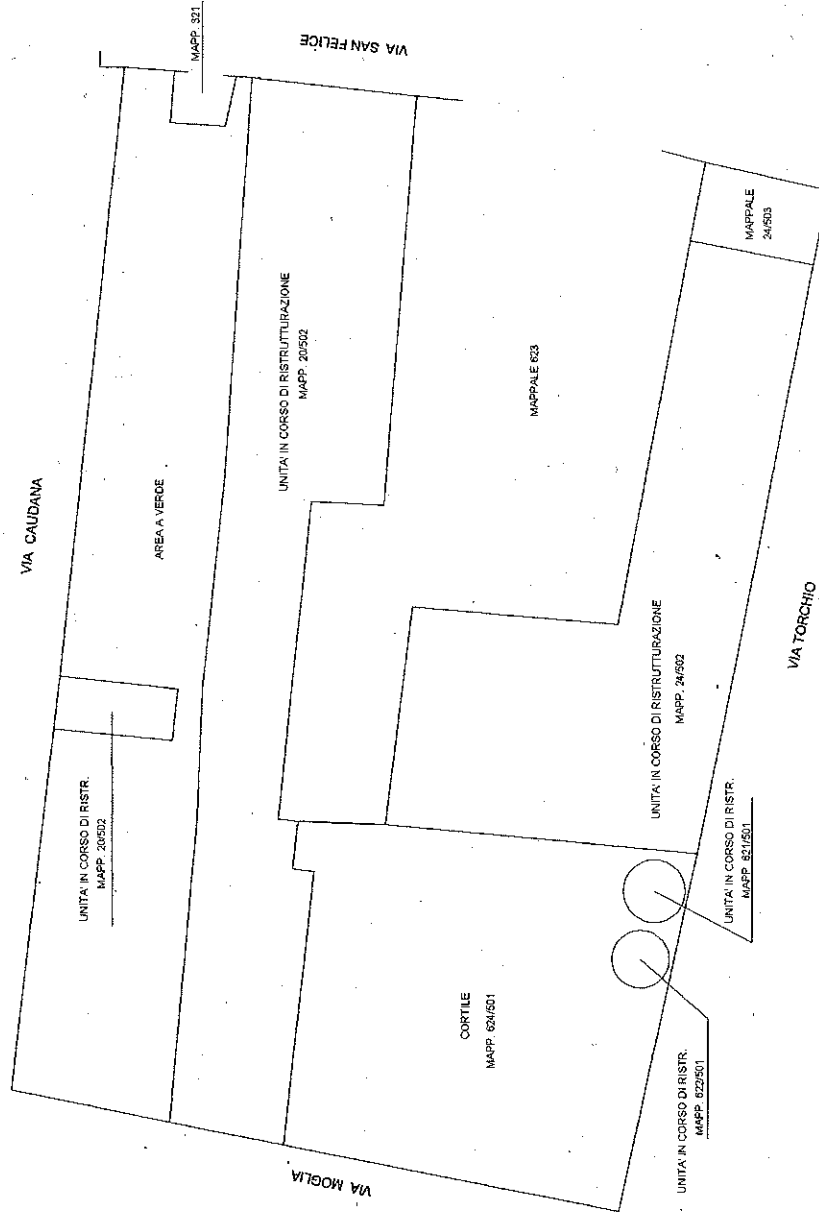

PIANO PRIMO

PIANO SECONDO

