

MINISTERO DELLE FINANZE
DIREZIONE GENERALE DEL CATASTO E DEI SERVIZI TECNICI ERARIALI
NUOVO CATASTO EDILIZIO URBANA

(R. DECRETO-LEGGE 13 APRILE 1938, N. 659)


di CREMONA

Via ASELLI N.°

Planimetria dell'immobile situato nel Comune di
Ditta IMMOBILIARE AVECO S.P.A. C.F. 00193770195 - Via Ingegneri

Allegata alla dichiarazione presentata all'Ufficio Tecnico Erariale di CREMONA

48-50-57

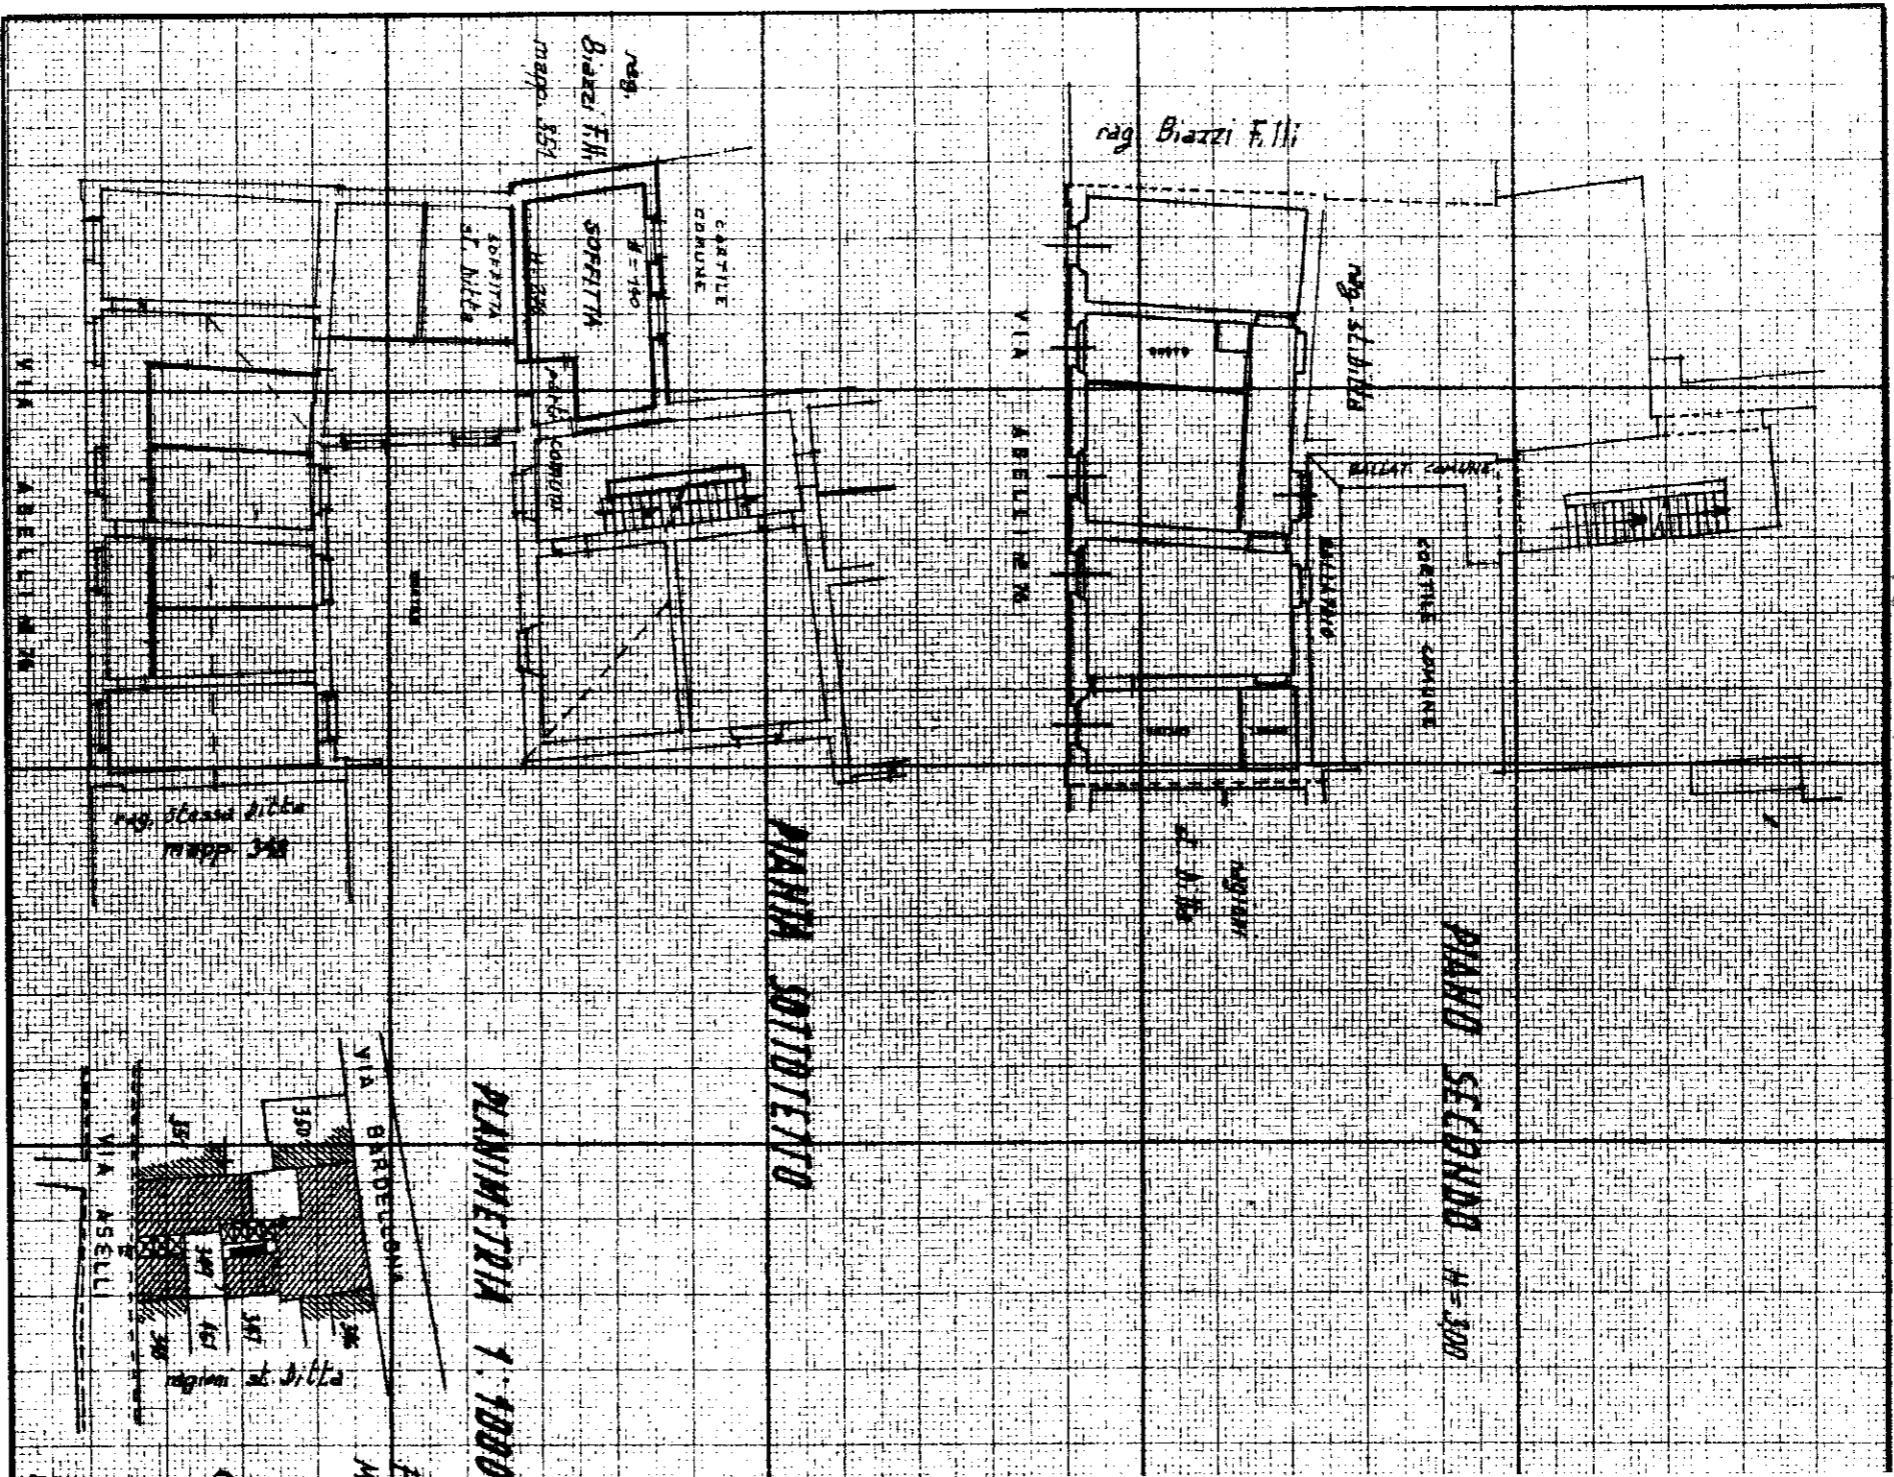

SPAZIO RISERVATO PER LE ANNOTAZIONI D'UFFICIO
DATA
PROT. N°

FG 80 MAP 349
SUB 30

Compilata dal Geom. La
Iscritto all'Albo de 162
della Provincia di CR
DATA 14-11-88
Firma: [Signature]

SCHEDA G

ACCERTAMENTO GENERALE DELLA PROPRIETA' IMMOBILIARE URBANA

Legge 11 agosto 1939, n. 1249, modificata con D.L. 8 aprile 1948, n. 514

COMUNE di Cremona

RICEVUTA DI DICHIARAZIONE DI unita immobiliare urbana:

IMMOBILIARE Cremona
di Cremona
Via Ingegneri
S.P.A.

ha presentato dichiarazione della unita immobiliare sita nel Comune di CR

Localita' Cremona
Via Aseelli


N.ri civici 26 Sala
Piani 2° N.ri interni
Soft.

(1) Segnare i dati anagrafici del solo primo intestatario.

Data di presentazione 14/11/1988

N. di protocollo (mod. 97 CEU) 1423/185

IL FUNZIONARIO RICEVENTE

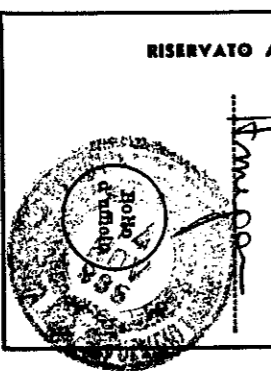

RISERVATO ALL'UFFICIO TECNICO ERARIALE