




Regione Lombardia

COMUNE DI CREMONA



CONVENZIONE PER LA GESTIONE E VALORIZZAZIONE DEL BOCCIODROMO COMUNALE SITO IN PIAZZALE ATLETI AZZURRI D'ITALIA, 26100 CREMONA, CR

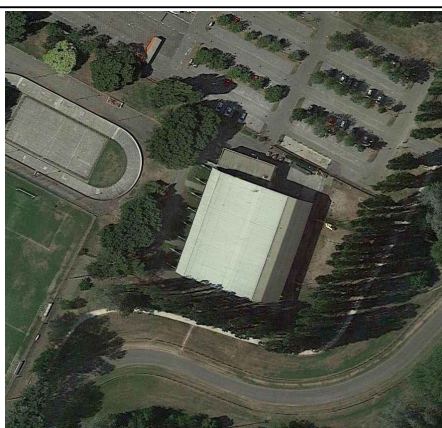

COMMITTENTE: COMUNE DI CREMONA, FEDERAZIONE ITALIANA BOCCHE, "UNIFIB - CONSORZIO BOCCHE" soc. coop.

LOCALITA': PIAZZALE ATLETI AZZURRI D'ITALIA

PROGETTISTA: Architetto Marco Sterbini, Via Alberto Giolitti, 21 - Roma (Rm)



OGGETTO: PROGETTO DEFINITIVO INQUADRAMENTO TERRITORIALE


TAV. n° 2.01 AR-01

Maggio 2021, file: Desktop\CTR\CREMONA\redazione Marco Sterbini, REV.02, scala varie, Data: 20-11-2021


VEDUTA AEREA Piazzale Atleti Azzurri D'Italia, 26100 Cremona, CR



PGT Carta dei percorsi rilevanti e dei contesti insediativi (dettaglio)

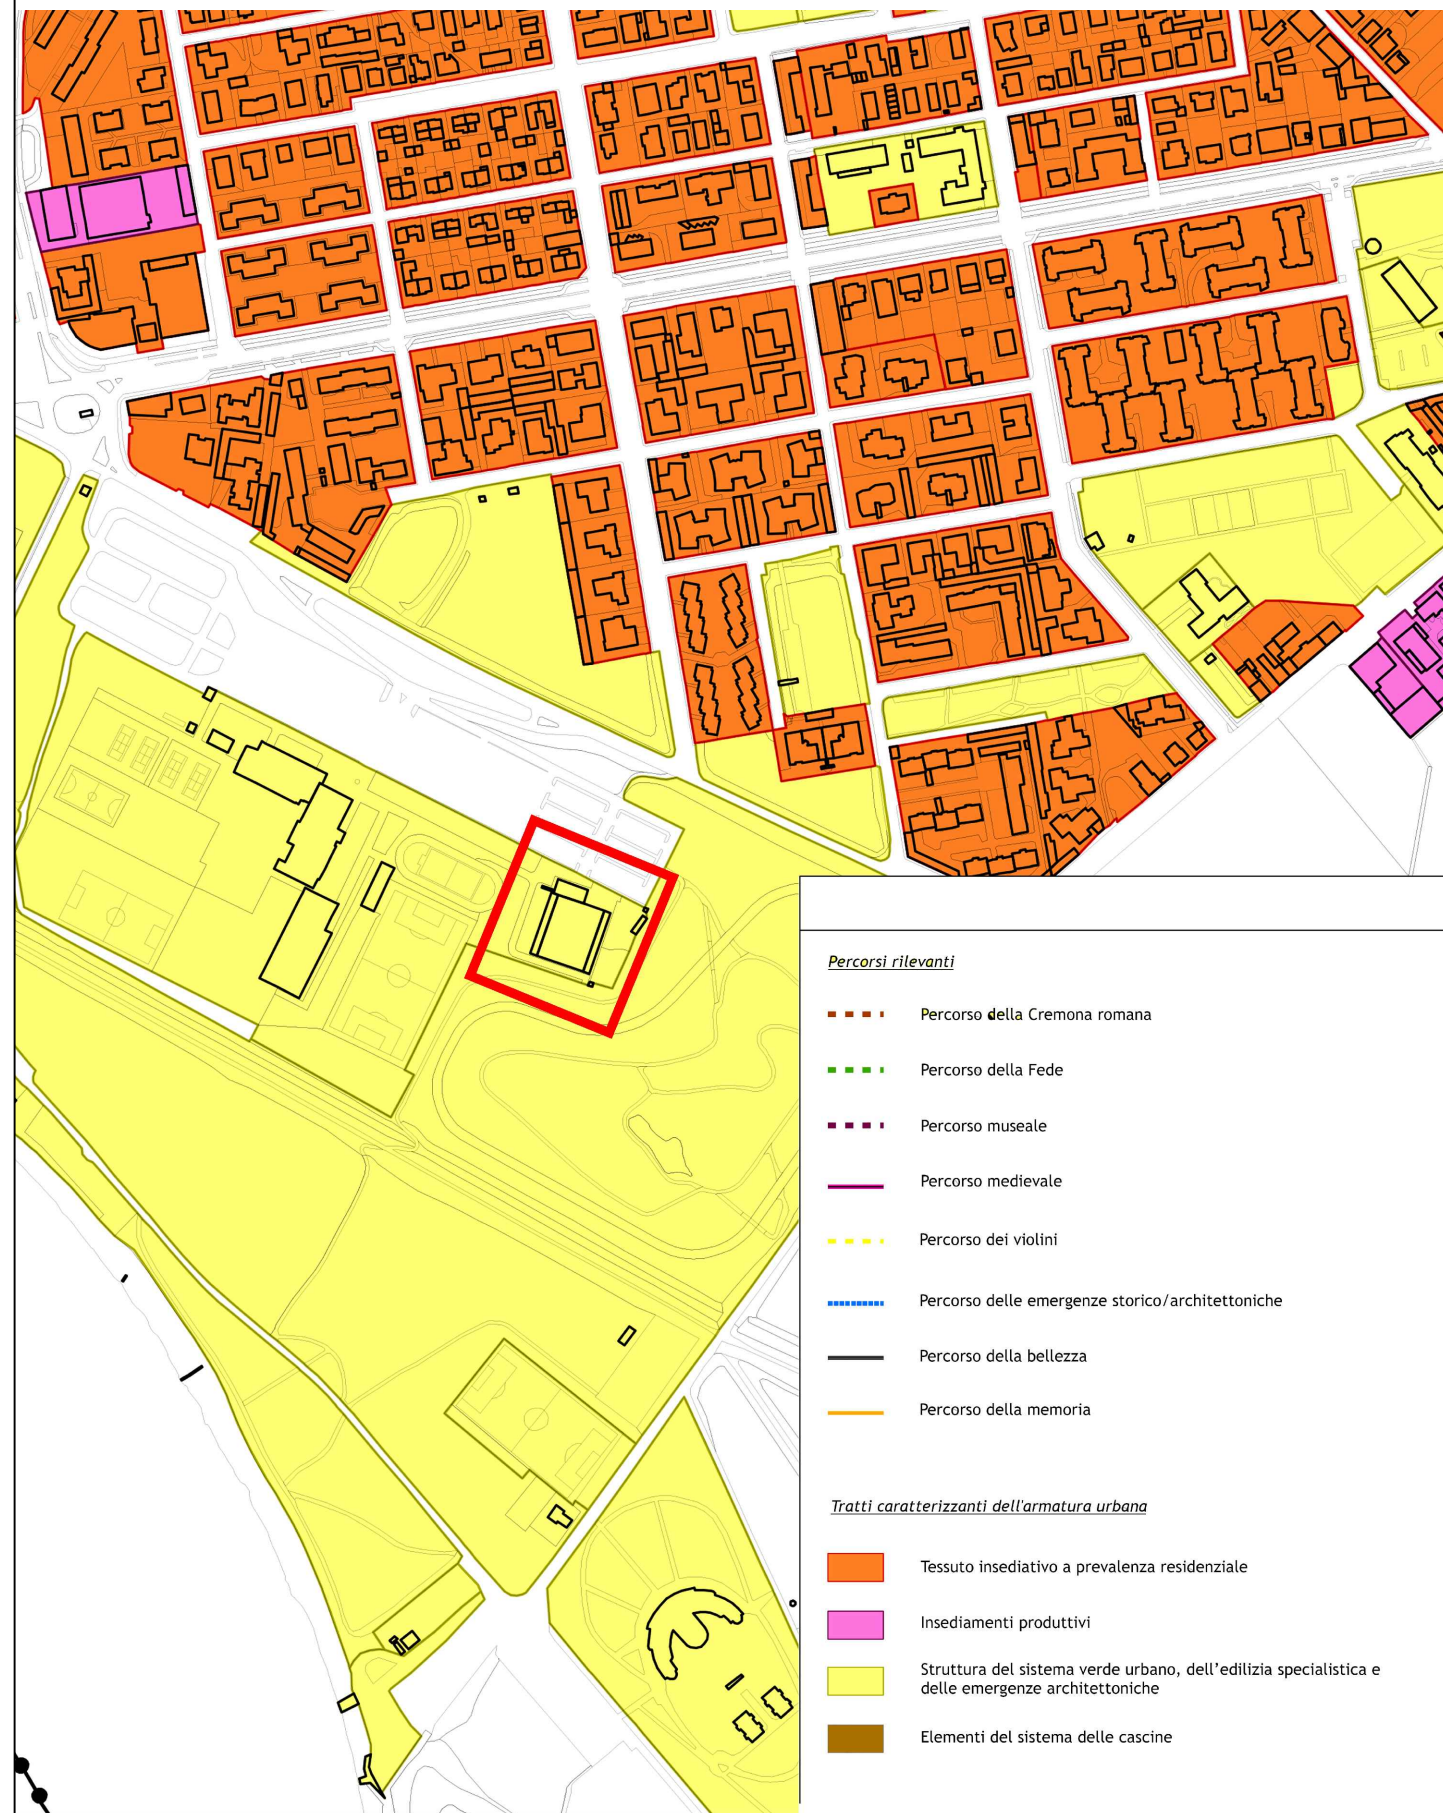

PGT Carta dei dei vincoli ambientali e culturali e dei limiti insediativi

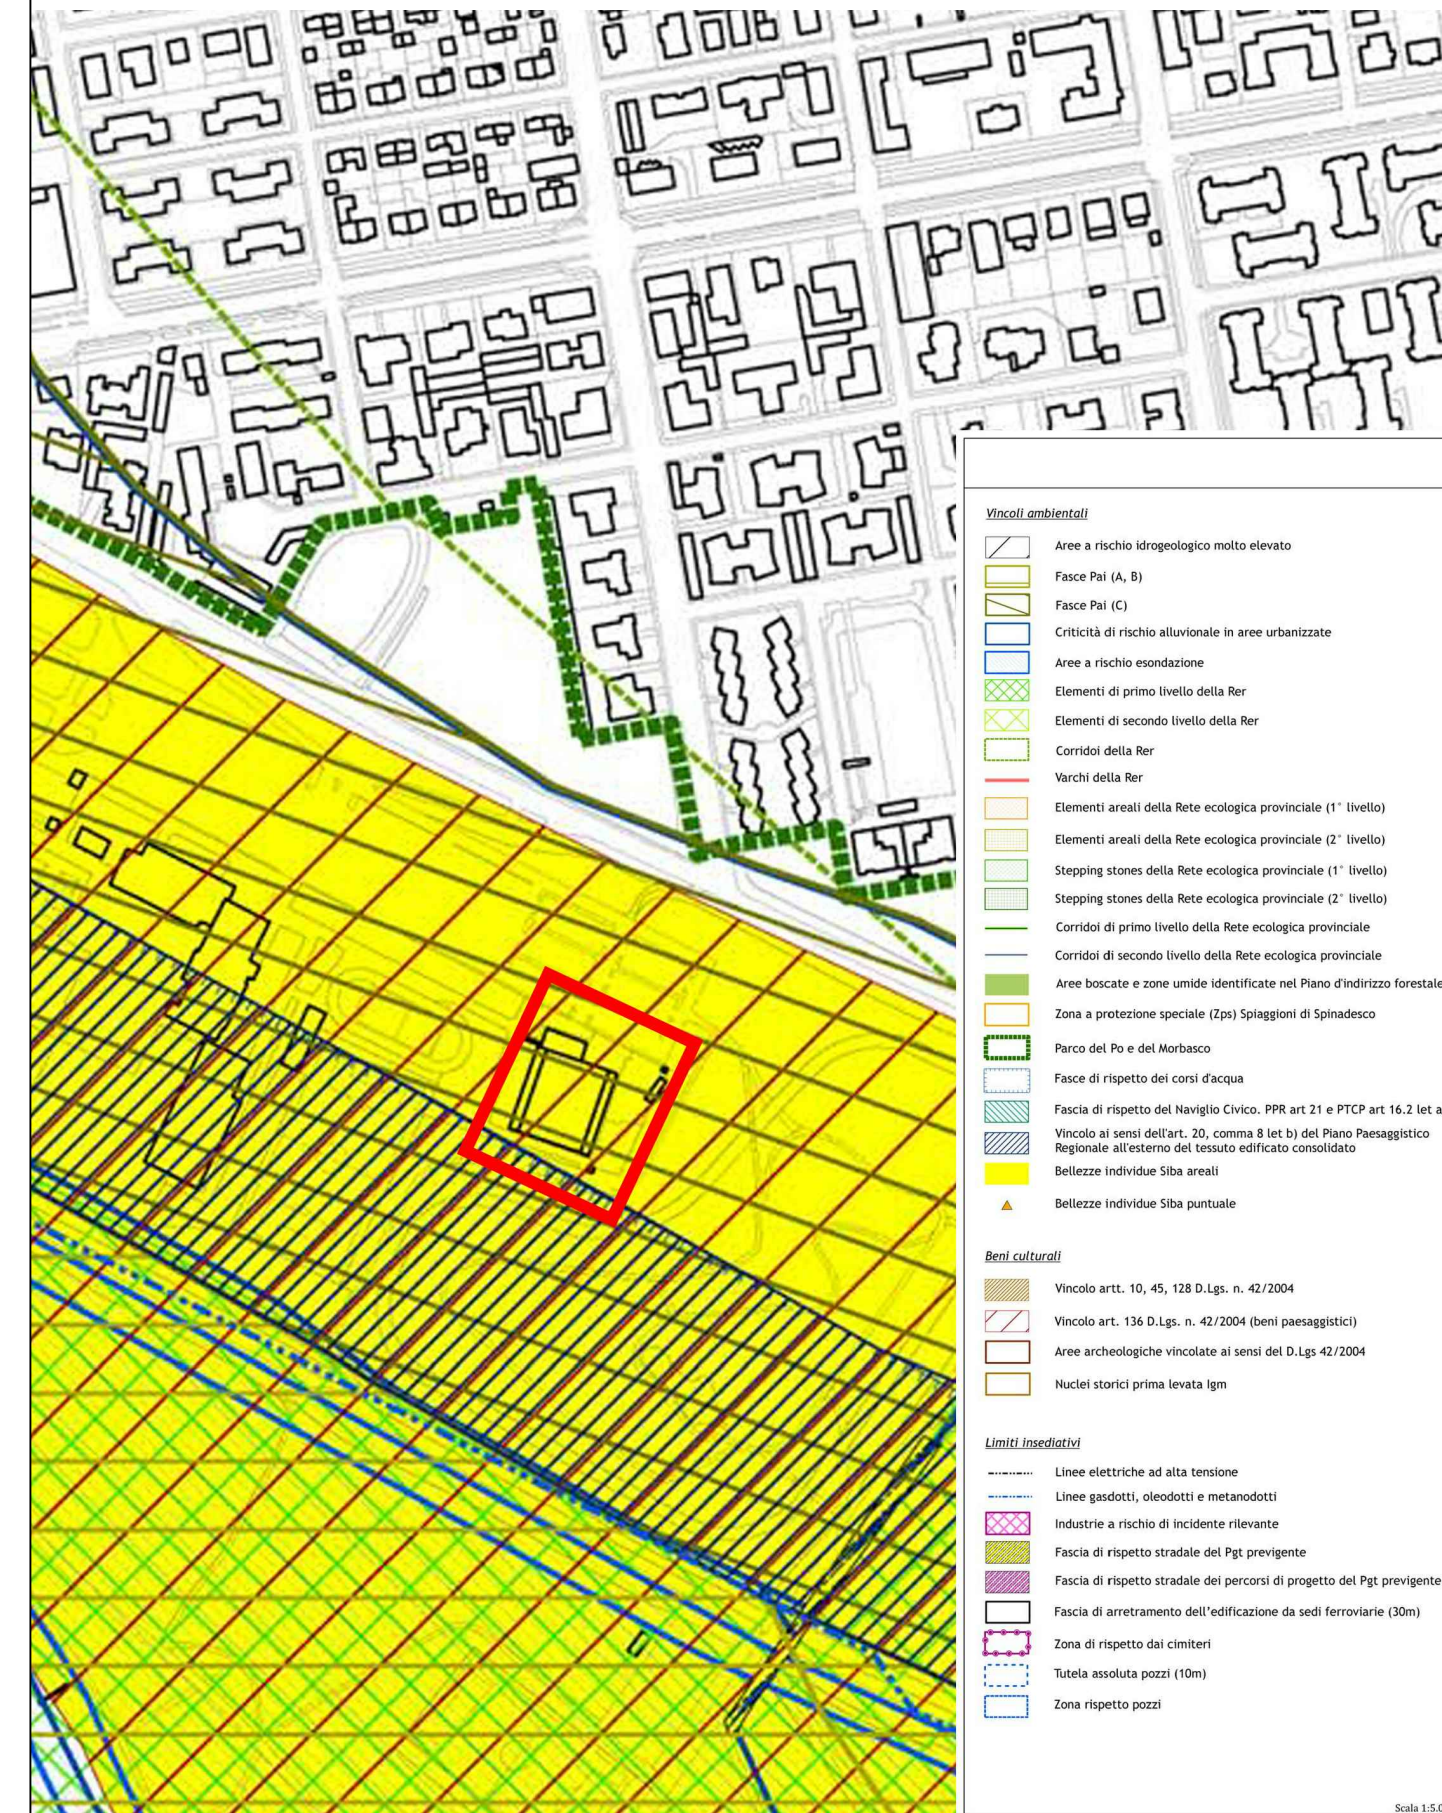

PGT Carta dei valori morfologico-strutturali urbani

