




CONVENZIONE PER LA GESTIONE E VALORIZZAZIONE
 DEL BOCCIODROMO COMUNALE SITO IN
 PIAZZALE ATLETI AZZURRI D'ITALIA, 26100 CREMONA, CR


COMMITTENTE: COMUNE DI CREMONA
 FEDERAZIONE ITALIANA BOCCHE
 "UNIFIB - CONSORZIO BOCCHE" soc. coop.
 LOCALITA': PIAZZALE ATLETI AZZURRI D'ITALIA
 PROGETTISTA: Architetto Marco Sterbini
 Via Alberto Giolitti, 21 - Roma (Rm)
 Iscritto all'Albo di Roma con il n° 25124
 cell. 327-1488801 e-mail: marco.sterbini@gmail.com

OGGETTO:	PROGETTO DEFINITIVO STATO DI PROGETTO - POST OPERAM	TAV. n°	2.04 AR-04
Maggio 2021	redazione Marco Sterbini	scala	1:200
file: Desktop\CTR\CREMONA\	REV.02	Data:	20-11-2021

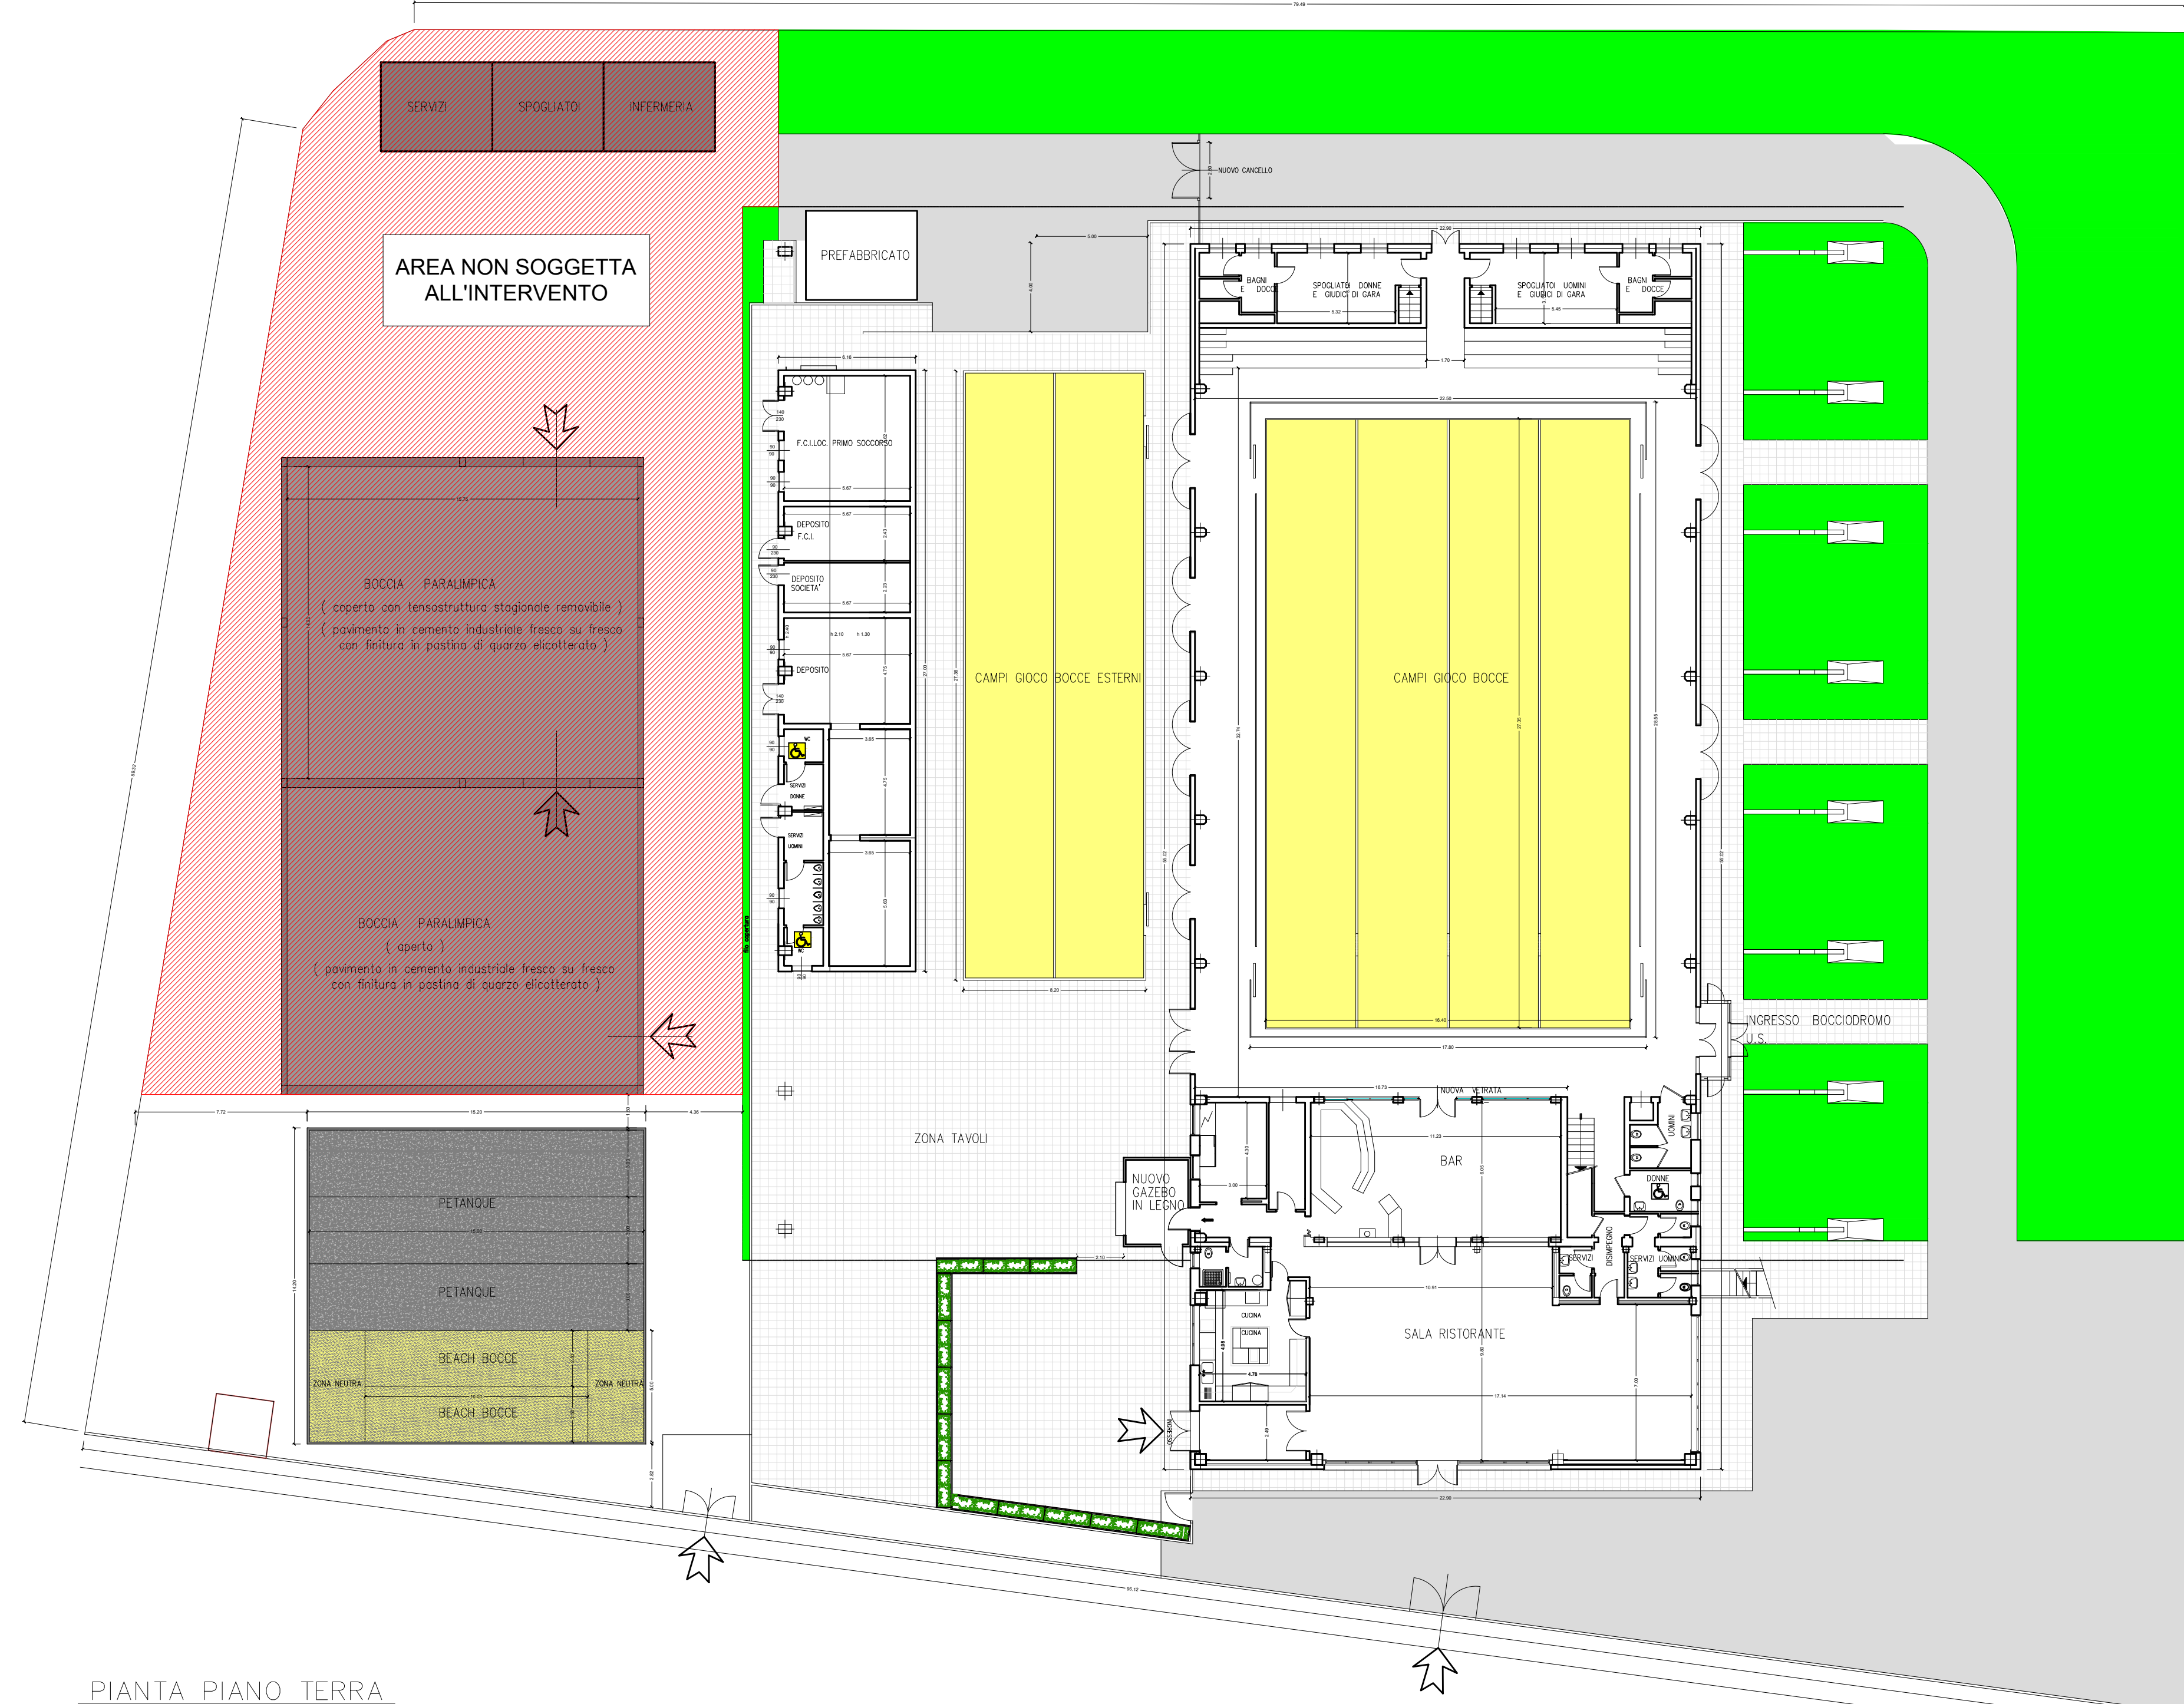


PIANTA PIANO TERRA


PIANTA PIANO PRIMO

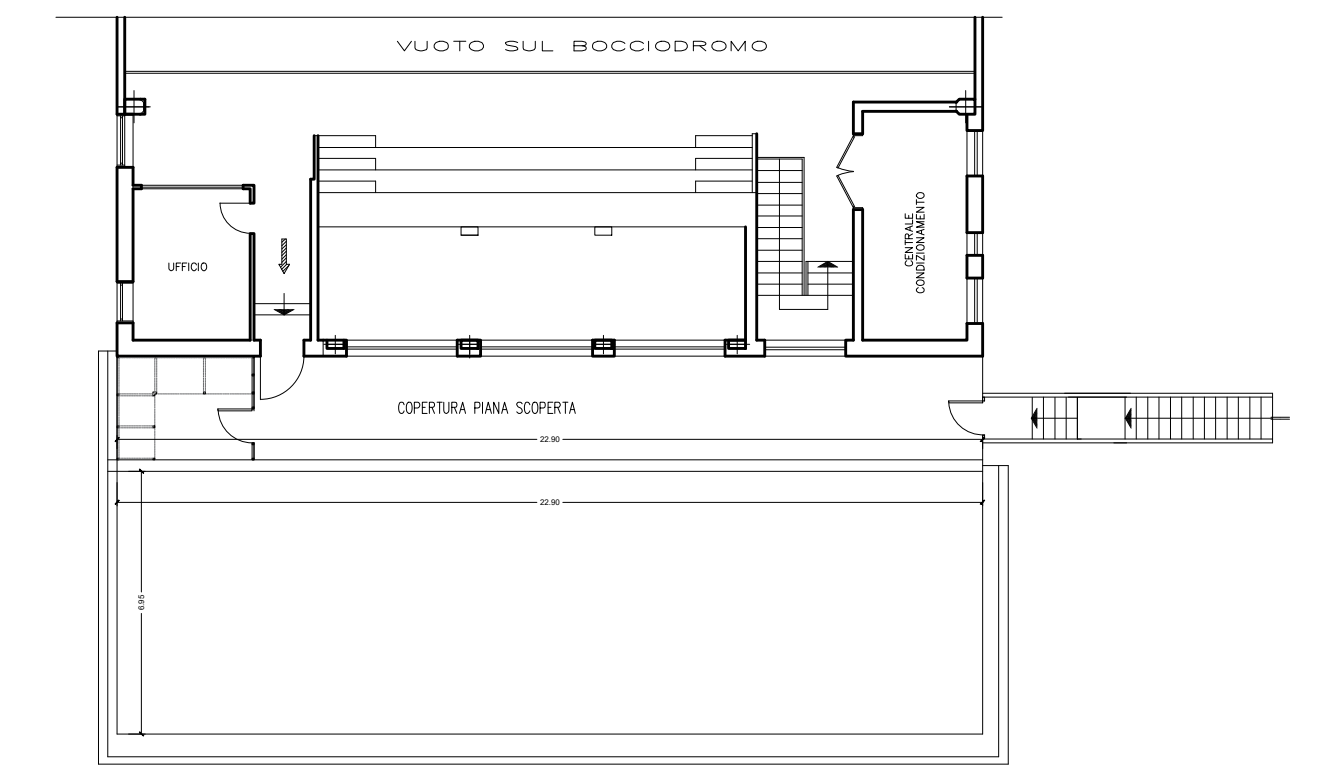


PIANTA PIANO SECONDO

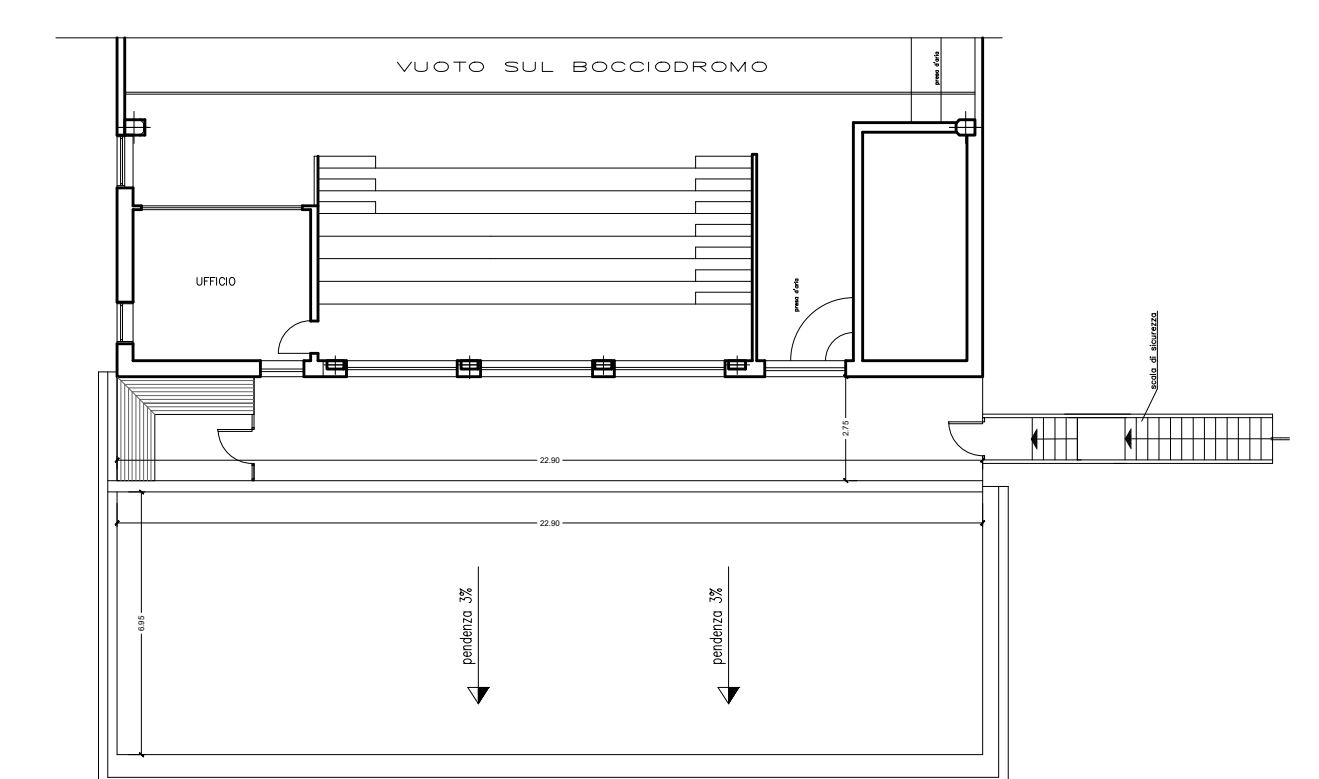


PROSPETTO PRINCIPALE NORD
SC: 1:100

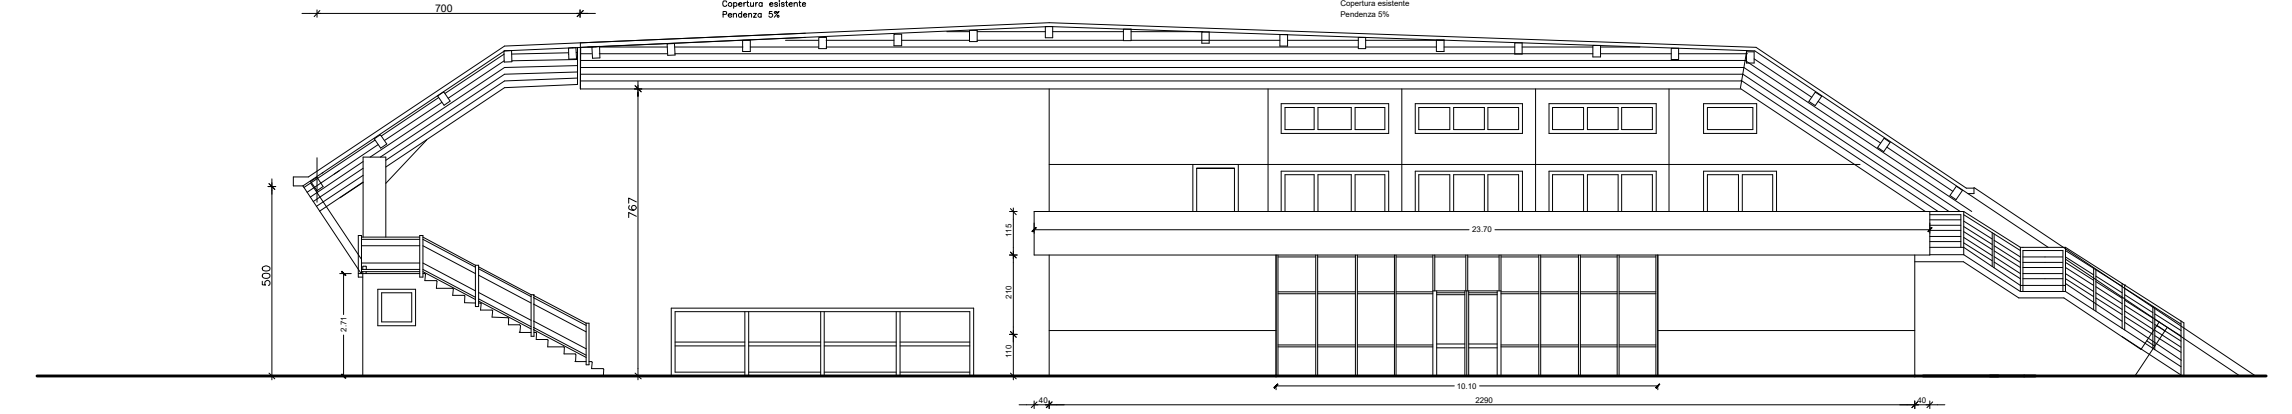

PROSPETTO EST
SC: 1:100

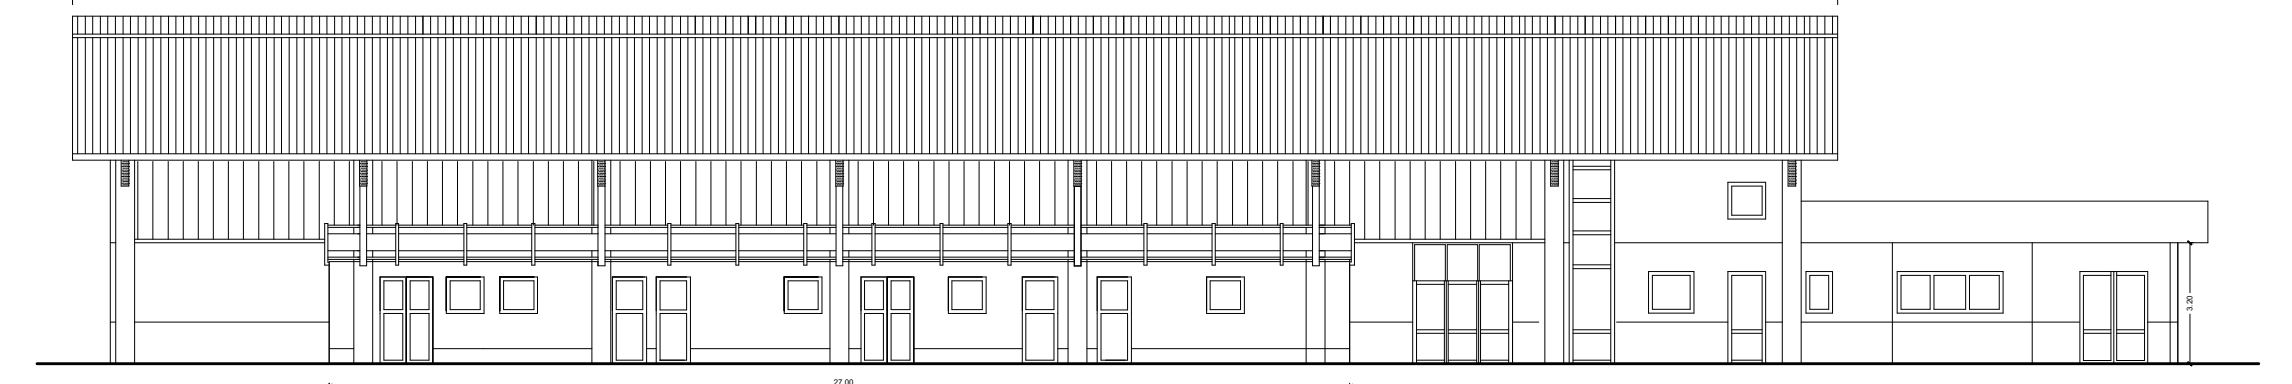

PROSPETTO OVEST
SC: 1:100

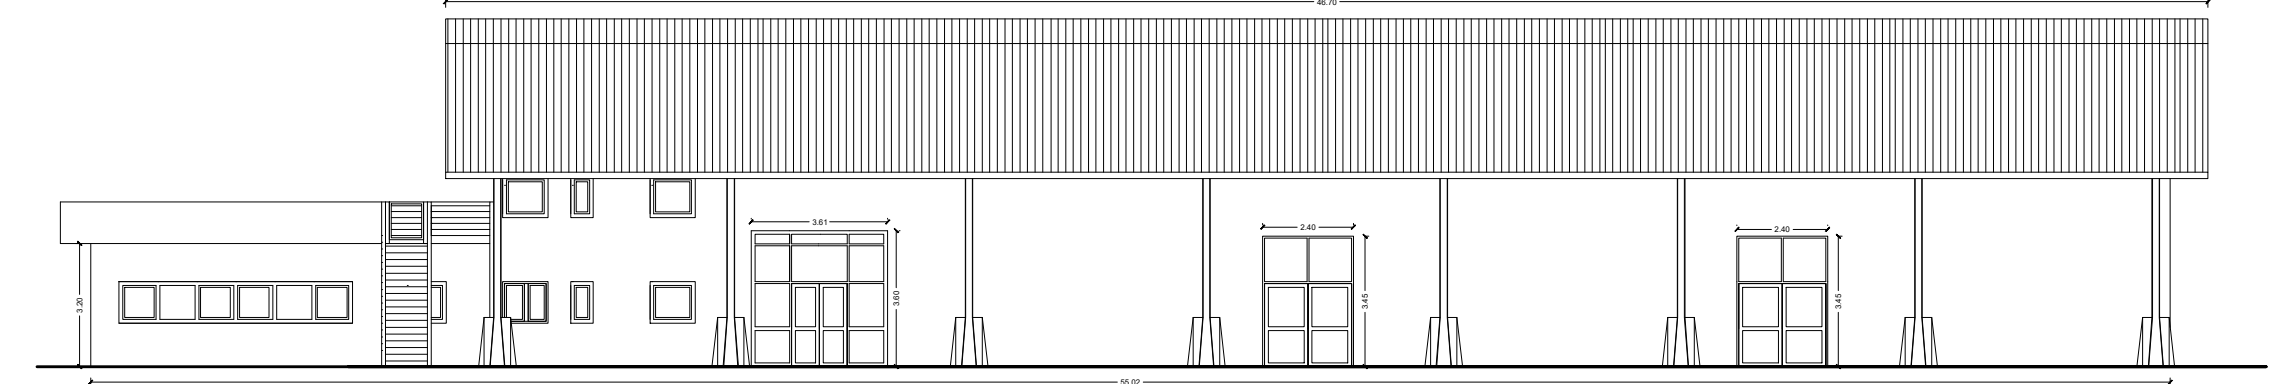

PROSPETTO SUD
SC: 1:100

