



LAVORI DI MANUTENZIONE STRAORDINARIA DI CANCELLI E RECINZIONI


TAVOLA UNICA allegato A)

PARCO RITA LEVI MONTALCINI

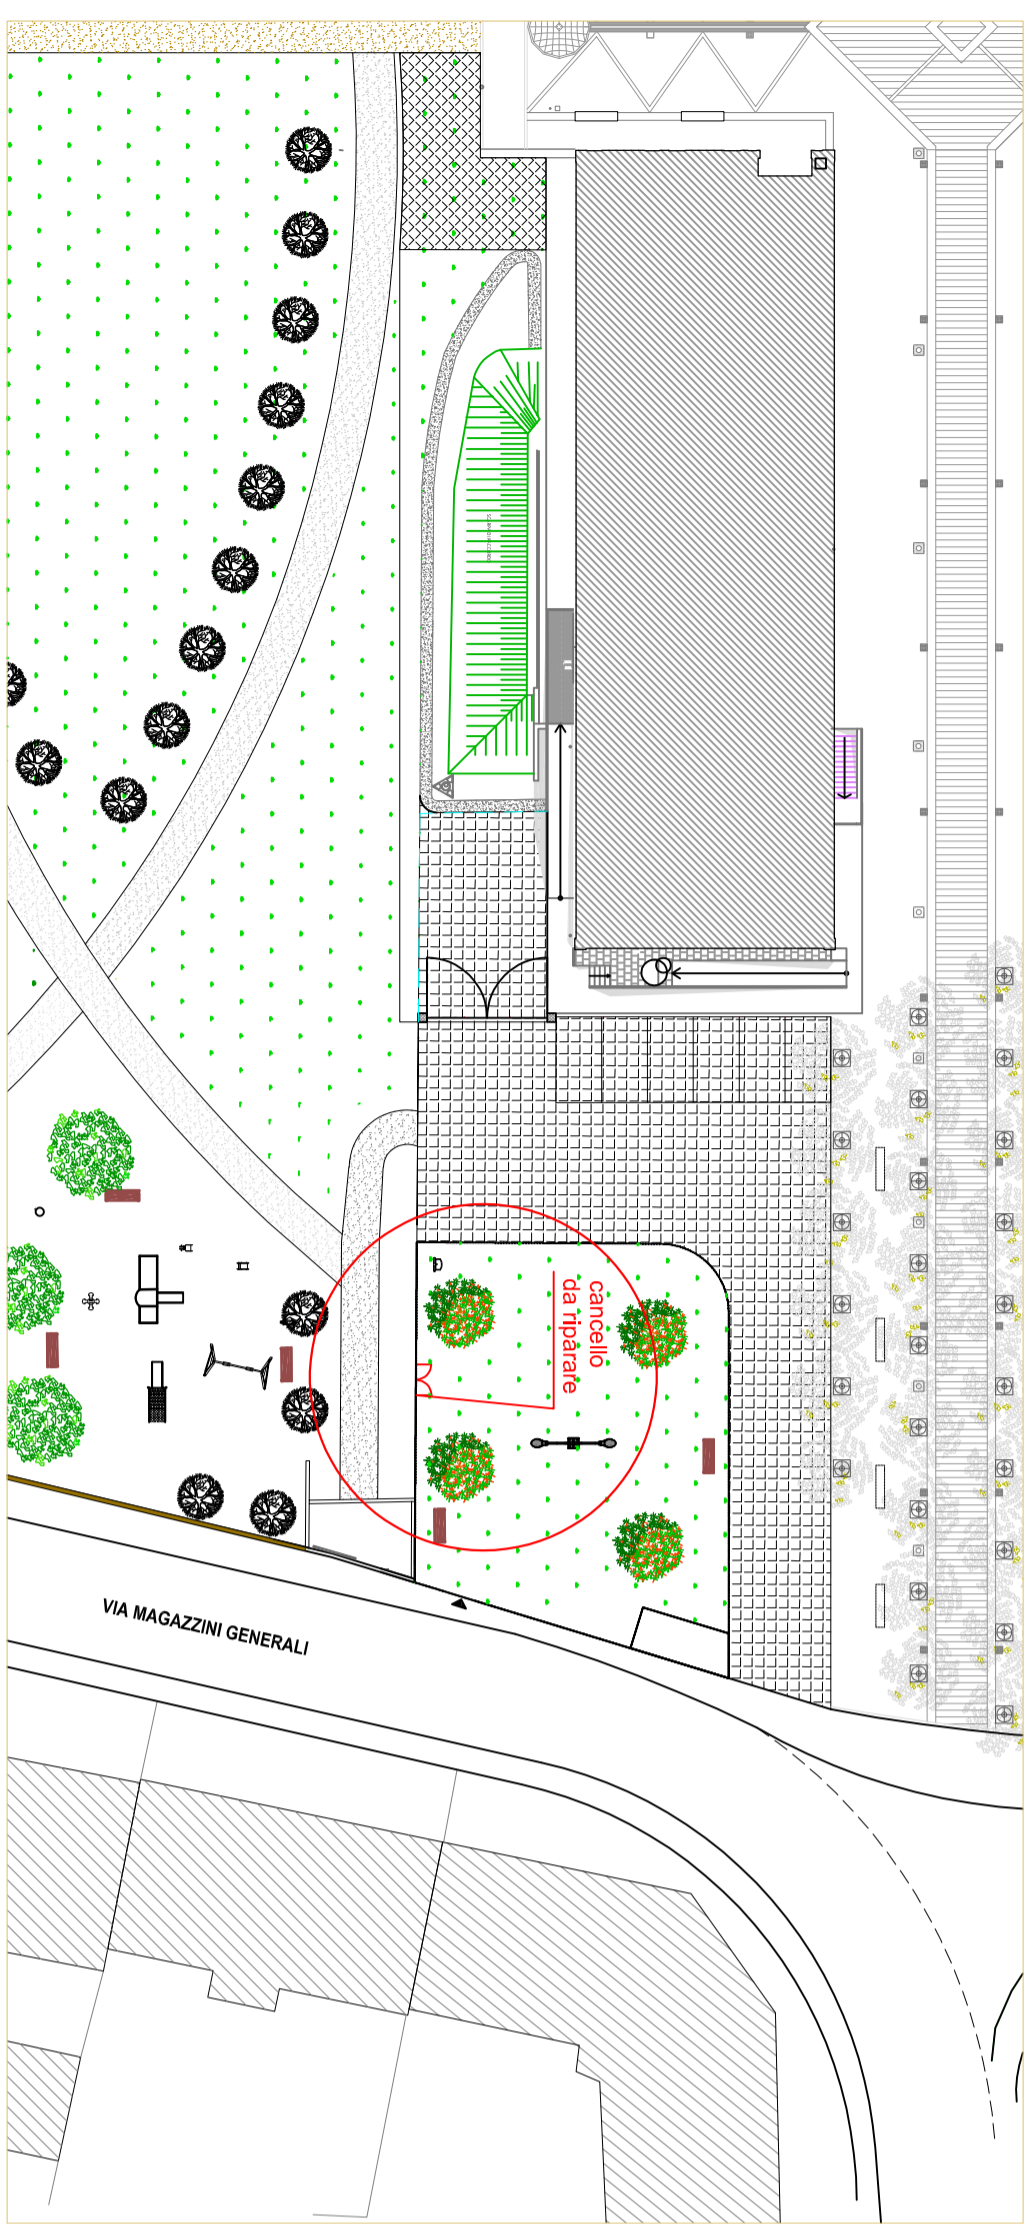

PARCO MONS. MAURIZIO GALLI

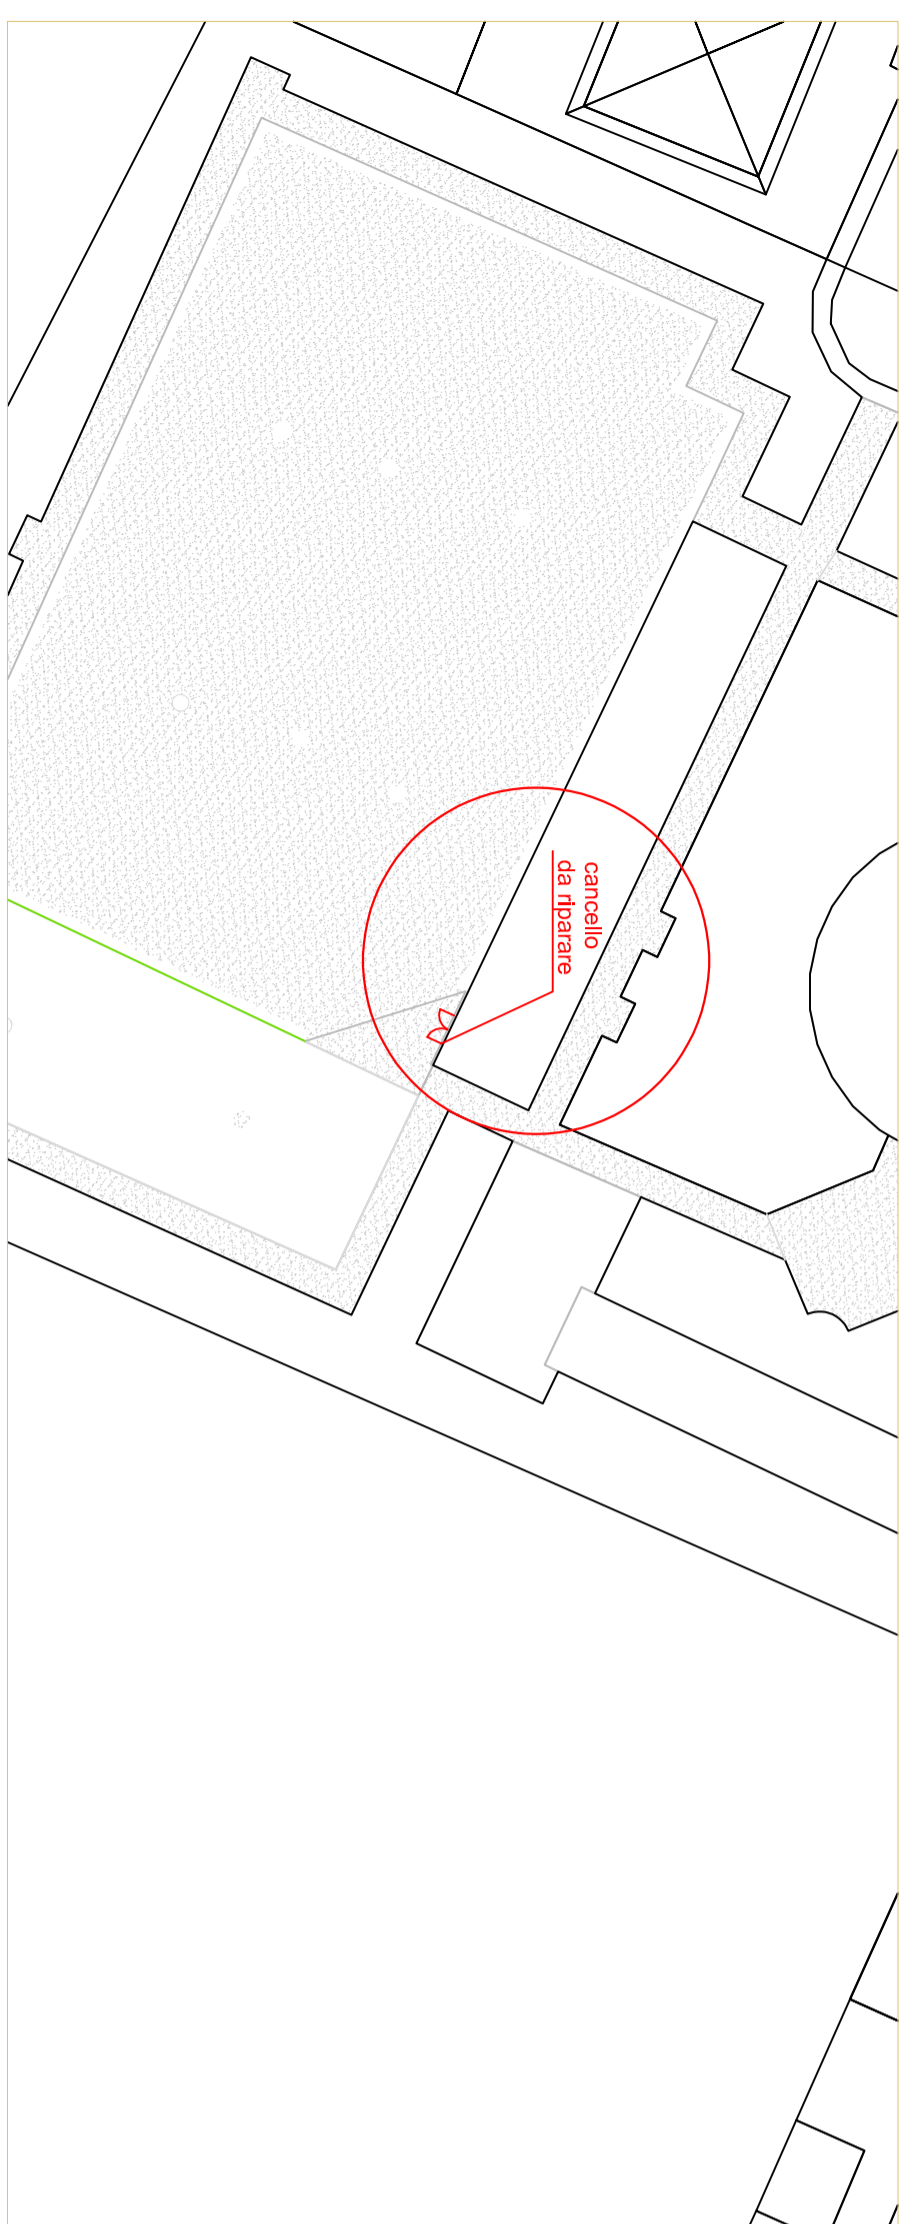

LEGENDA:		
SIMBOLO	DESCRIZIONE	QUANTITA'
	Cancello da riparare	3

LARGO RAGAZZI DEL '99

