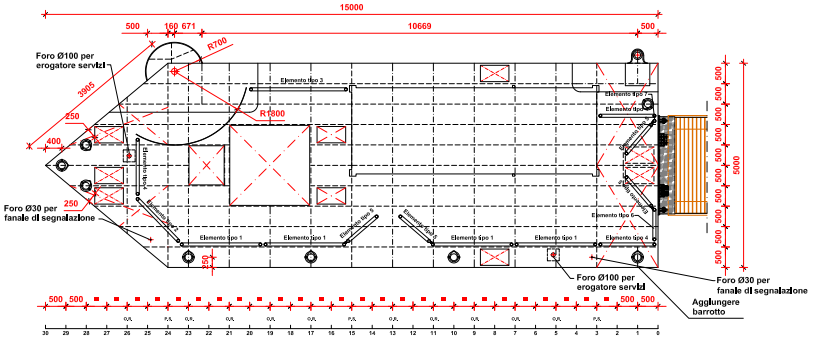

PIANTA DEL PONTE DI COPERTA (scala 1:50)

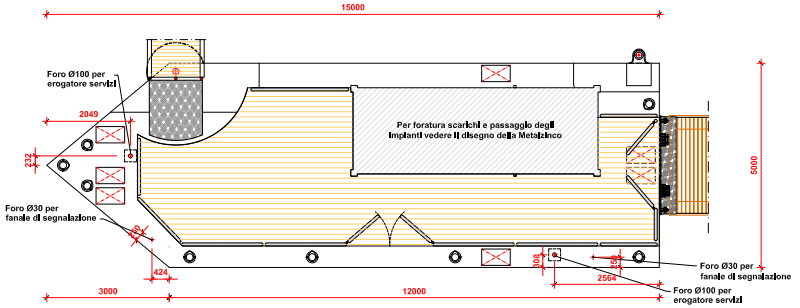

PIANTA DEL PONTE DI COPERTA - PIANO DI CALPESTIO (scala 1:50)

PRESCRIZIONI E MATERIALI

- Se non diversamente specificato, il cordone di saldatura deve essere sempre continuo ed il relativo spessore di gola pari a 1,5 volte lo spessore del più sottile elemento collegato dalla saldatura, lamiera, tubo o profilato profilato comunque esso sia.
- Il cordone di saldatura deve essere sempre eseguito con due o più passate, a seconda dello spessore di gola.

N.B. Per quanto non specificato, si rimanda alla buona norma di lavorazione della capitaneria.

SPINA DI FISSAGGIO: acciaio tipo "S275JR" e successivamente verniciato

PARAPETTO: acciaio inox aisi 316 trattato con elettrolucidatura

PIANO DI CALPESTIO: in legno tipo IPE'

BULLONI E VITERIA: Acciaio inox

PARTICOLARE PARAPETTO ELEMENTO TIPO N.1 (SCALA 1:20) - N° 4 PEZZI

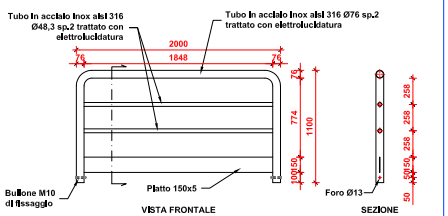

PARTICOLARE PARAPETTO ELEMENTO TIPO N.2 (SCALA 1:20) - N° 1 PEZZO

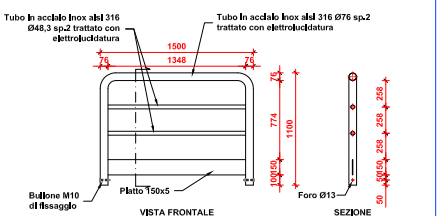

PARTICOLARE SEZIONE TRASVERSALE PAVIMENTAZIONE (SCALA 1:25)

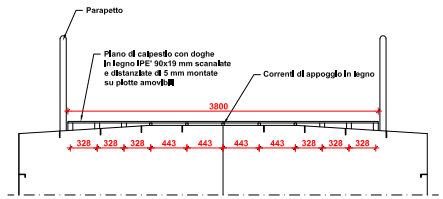

PARTICOLARE COLONNA ELEMENTO TIPO N. 7 (SCALA 1:20) - N° 1 PEZZO

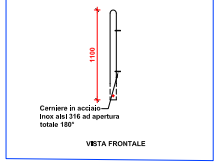

PARTICOLARE PARAPETTO ELEMENTO TIPO N.3 (SCALA 1:20) - N° 1 PEZZO

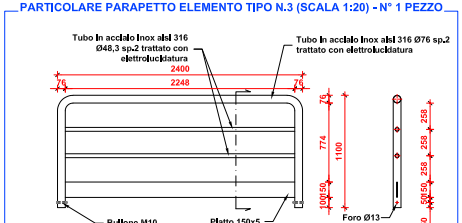

PARTICOLARE PARAPETTO ELEMENTO TIPO N.4 (SCALA 1:20) - N° 3 PEZZI

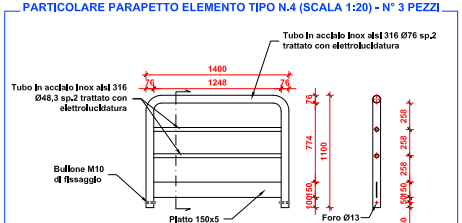

PARTICOLARE SEZIONE TRASVERSALE PAVIMENTAZIONE (SCALA 1:25)

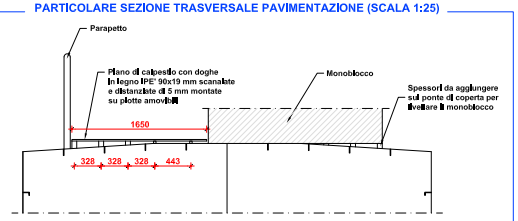

PARTICOLARE CANCELLO ELEMENTO TIPO N. 5 (SCALA 1:20) - N° 2 PEZZI

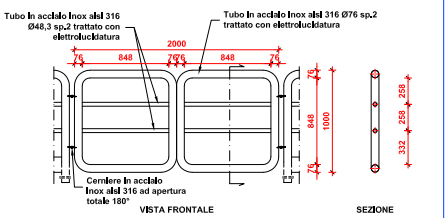

PARTICOLARE PARAPETTO ELEMENTO TIPO N.6 (SCALA 1:20) - N° 1 PEZZO

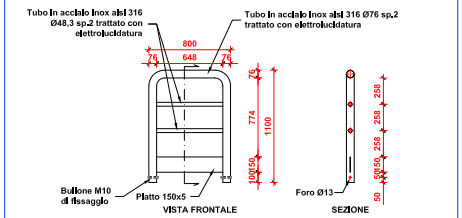

PARTICOLARE FISSAGGIO PARAPETTO AL PONTE DI COPERTA (SCALA 1:5)

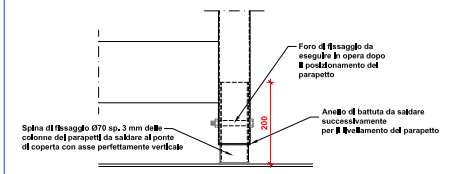

Comune di Cremona

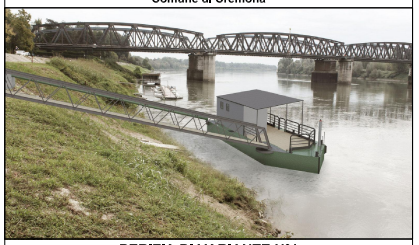

PERIZIA DI VARIANTE N°1

Realizzazione attracco turistico sul fiume Po

RAGGRUPPAMENTO TEMPORANEO:

Francesco Prindvalli (Ingegnere Navale - Capogruppo Responsabile)

Emma Blondani (Geologo)

Maria Vittoria Tagliaferri (Giovane Ingegnere)

DESCRIZIONE: PIANTA E DISPOSIZIONE ACCESSORI E FORATURE DEL PONTE DI COPERTA DEL PONTONE NUOVO PARAPETTO

TAVOLA: **Var - 05**

SCALA: 1:20 - 1:25 - 1:50 | DATA: NOV. '21 | FILE: 2021VD05A

Vietata la riproduzione totale o parziale e la cessione a terzi del presente disegno

Rev. N Y