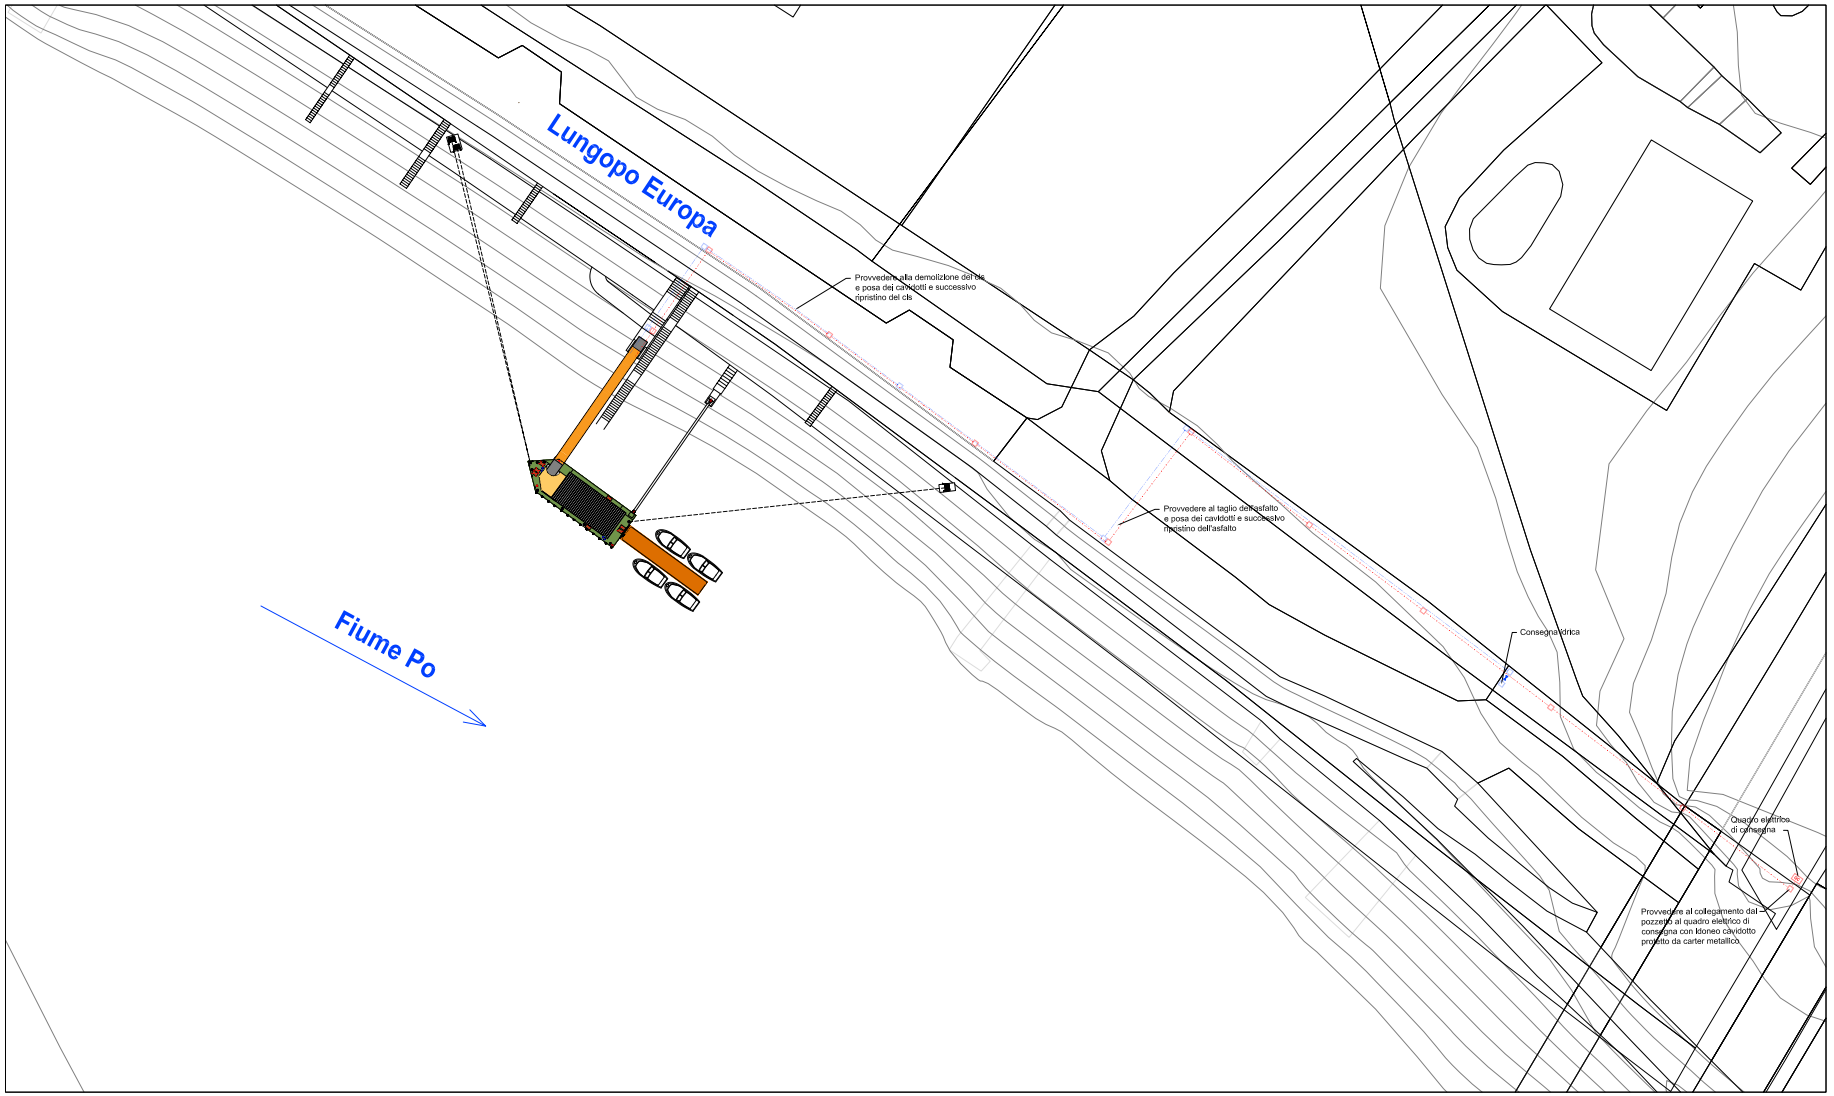

LEGENDA:

- QC — QUADRO ELETTRICO DI CONSEGNA
- POZZETTO PREFABBRICATO PER LINEA ELETTRICA DIMENSIONE INTERNA 55x55 cm COMPLETO DI CHIUSINO CARRABILE IN GHISA
- POZZETTO PREFABBRICATO PER LINEA IDRICA DIMENSIONE INTERNA 55x55 cm COMPLETO DI CHIUSINO CARRABILE IN GHISA
- VALVOLA A SFERA A PASSAGGIO TOTALE
- CAVIDOTTO CORRUGATO A DOPPIA PARETE Ø200 mm DA RICOPRIRE CON STRATO DI SABBIA
- CAVIDOTTO CORRUGATO A DOPPIA PARETE Ø200 mm DA RICOPRIRE CON STRATO DI SABBIA

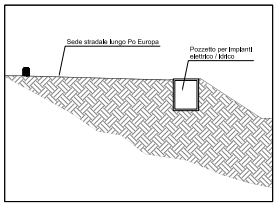

SEZIONE IN CORRISPONDENZA DEL POZZETTO

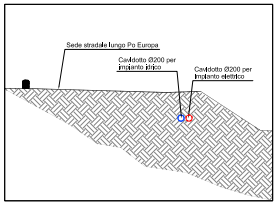

SEZIONE IN CORRISPONDENZA DEI CAVIDOTTI

Comune di Cremona

PERIZIA DI VARIANTE N°1

Realizzazione attracco turistico sul fiume Po

RAGGRUPPAMENTO TEMPORENEO

Francesco Prindivalli (Ingegnere Navale) - Responsabile Capogruppo

Emma Biondani (Geologo)

Maria Vittoria Tagliaferri (Giovane Ingegnere)

DESCRIZIONE: DISPOSIZIONE POZZETTI E CAVIDOTTI

TAVOLA:

Var - 06

SCALA: 1:25 - 1:200 | DATA: NOV. '21 | FILE: 2021VD06A

Vietata la riproduzione totale o parziale e la cessione a terzi del presente disegno

Rev. 1