
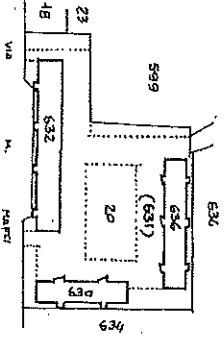


DIREZIONE GENERALE DEL CATASTO E DEI SERVIZI TECNICI ERARIALI
NUOVO CATASTO EDILIZIO URBANO

L. 150

Planimetria dell'immobile situato nel Comune di CREMONA
 Via M. HAFFI
 Istituzione AUTONOMA PER LE CASE POPOLARI
 Allegata alla dichiarazione presentata all'Ufficio Tecnico Espressivo di CREMONA

PIANO INTERRATO

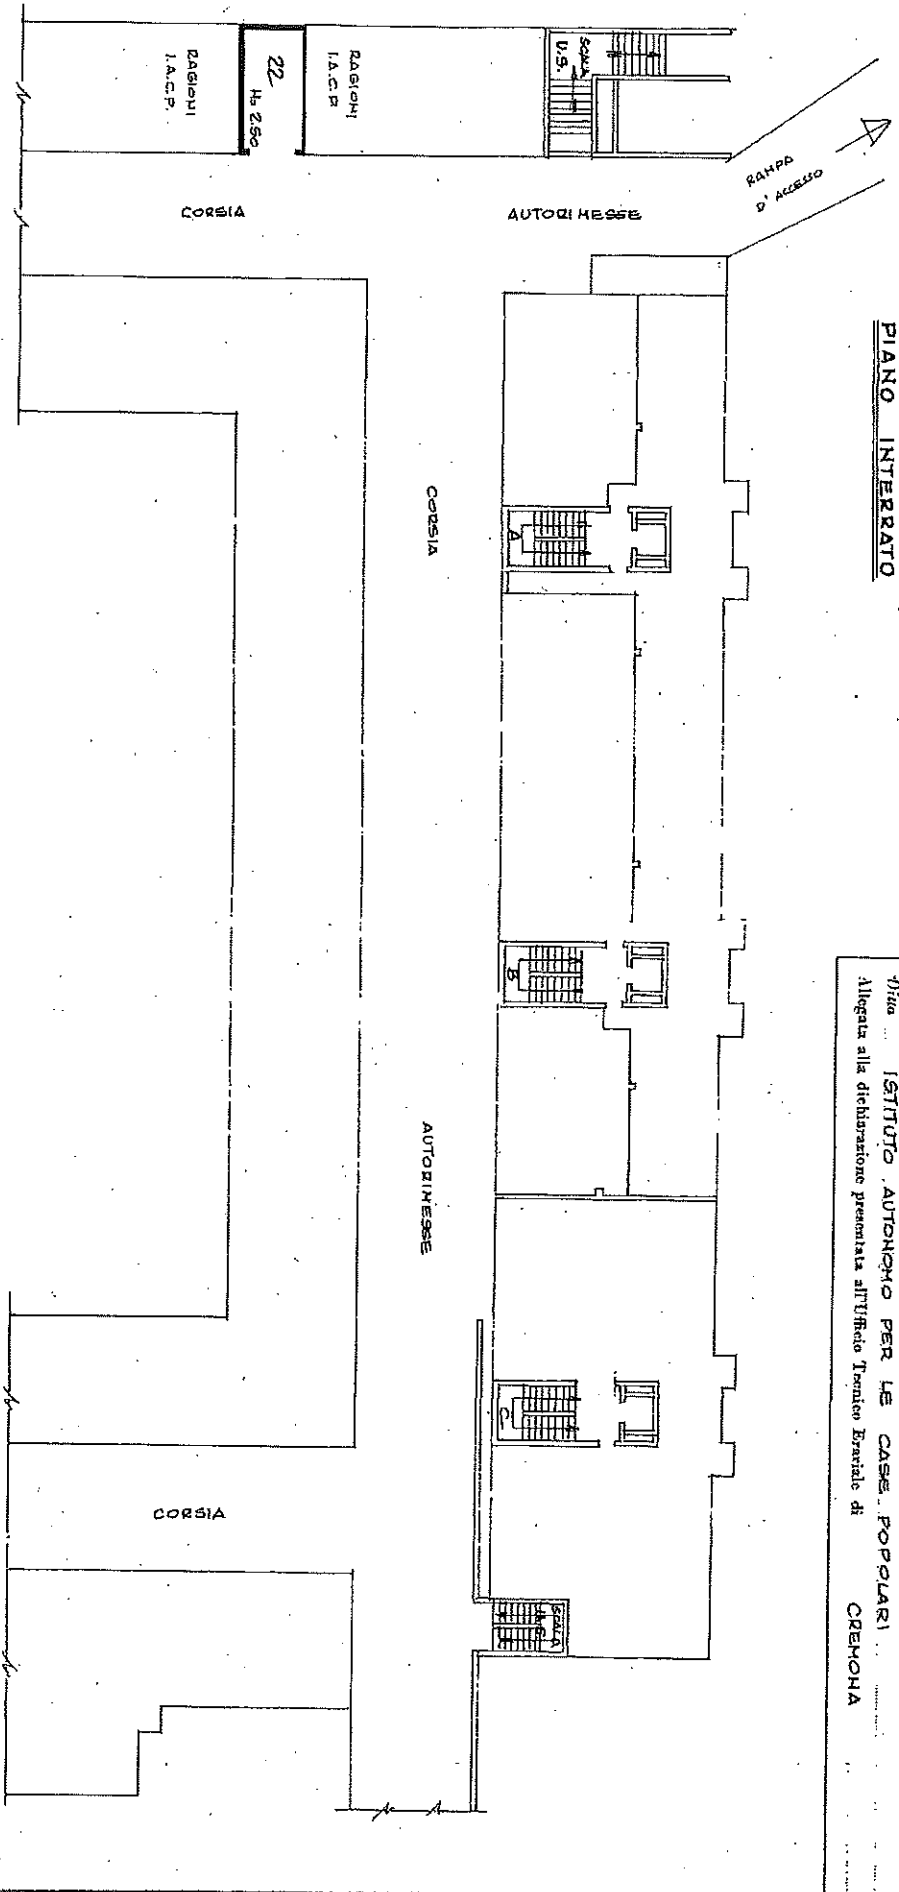

FOGLIO 53

MAPPALE (631)

SCALA 1:2000

AUTORMESSA INT. 22 = MAPPALE (631) SOB. 23



ORIENTAMENTO
 SCALA DI 1:200

SPAZIO RISERVATO PER LE ANNOTAZIONI D'UFFICIO

DATA PROT. N°	1972	1973	1974	
AUTORMESSA ABBINATA																													
AUT. ALOGGIO INTERNO T																													
MAPPALE 636 SOB. 9																													
SFOMA																													

Completata dal GEOM. ANTONIO LATTANZI
 Iscritto all'Albo di TECNICO INCARICATO
 della Provincia di FUNZIONARIO I.A.C.P.
 DATA 17-9-1984
 Firma: