

Agenzia del Territorio
CATASTO FABBRICATI
 Ufficio provinciale di
 Cremona

Dichiarazione protocollo n. del
 Planimetria di u.i. in Comune di Cremona
 Via Sesto civ. 30


Identificativi Catastrali:
 Sezione:
 Foglio: 34
 Particella: 184
 Subalterno: 502

Compilata da:
 De Mitri Sergio
 Iscritto all'albo:
 Geometri
 Prov. Cremona N. 1404

02

scheda n. 1 Scala 1:200

Piano CANTINA

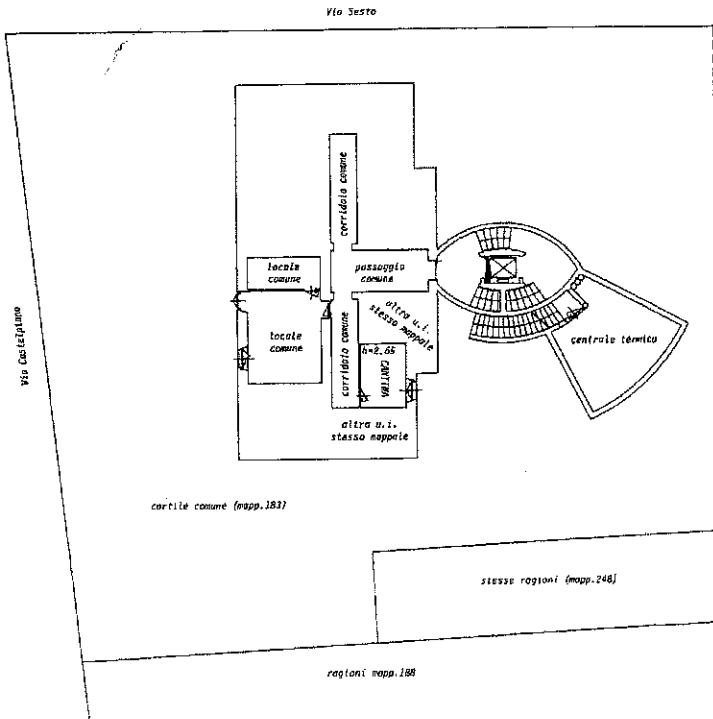

Piano RIALZATO

