


**Agenzia del Territorio
CATASTO FABBRICATI
Ufficio Provinciale di
Cremona**

Scheda n. 1 Scala 1:200

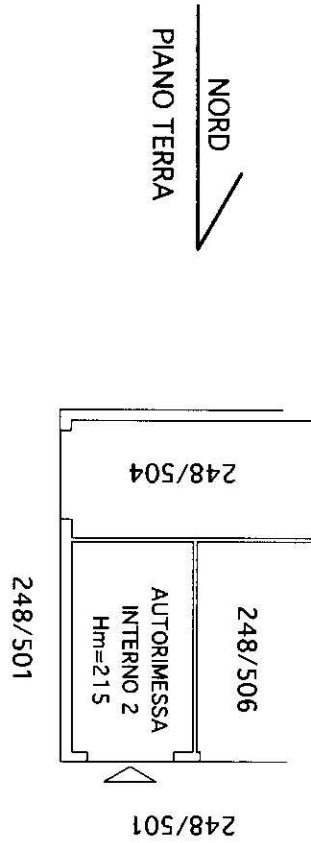

| | |
|---|-----------------|
| Dichiarazione protocollo n. _____ del _____ | |
| Planimetria di u.l. n. in Comune di Cremona | |
| Via Vitale Giovan Battista | |
| Completata da: Boldori Maurizio | |
| Inscritto all'albo: Ingegneri | |
| Prov. Cremona N. 469 | |
| Identificativi Catastali: | Sezione: _____ |
| Foglio: 43 | Particella: 248 |
| Subalterno: 505 | |

ctv. 4-6