
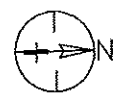
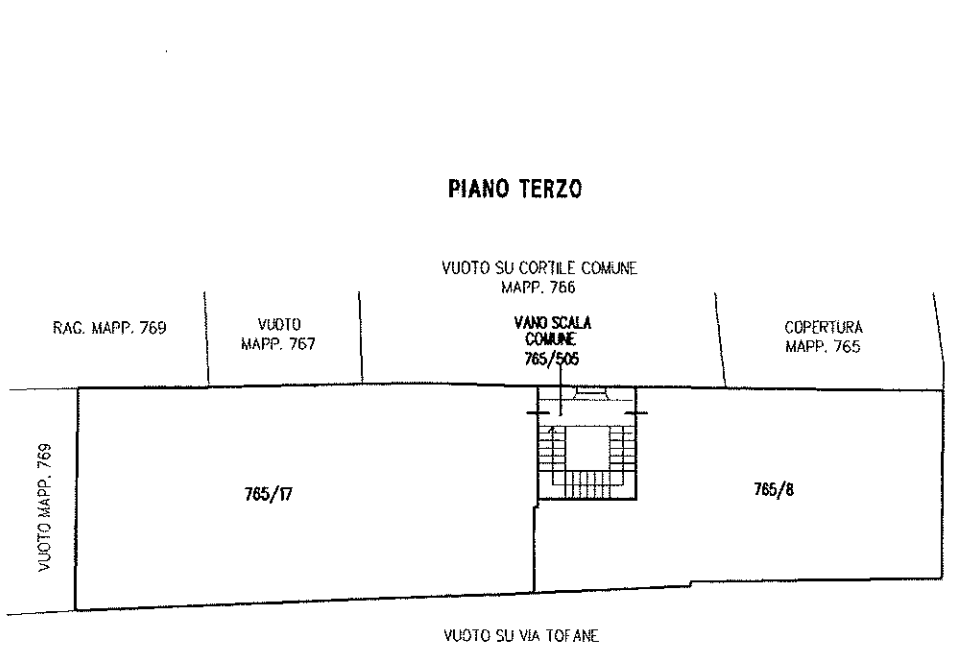


ELABORATO PLANIMETRICO
 Comune di Cremona
 Dimostrazione grafica dei subalterni

Compilato da: Musoni Fabio
 Foglio: 86
 Particella: 765
 Serzione:

Iscritto all'albo: Geometri
 del
 Prov. Cremona
 N. 1339
 del
 Tipo Mappale n.
 del
 Scala 1 : 200

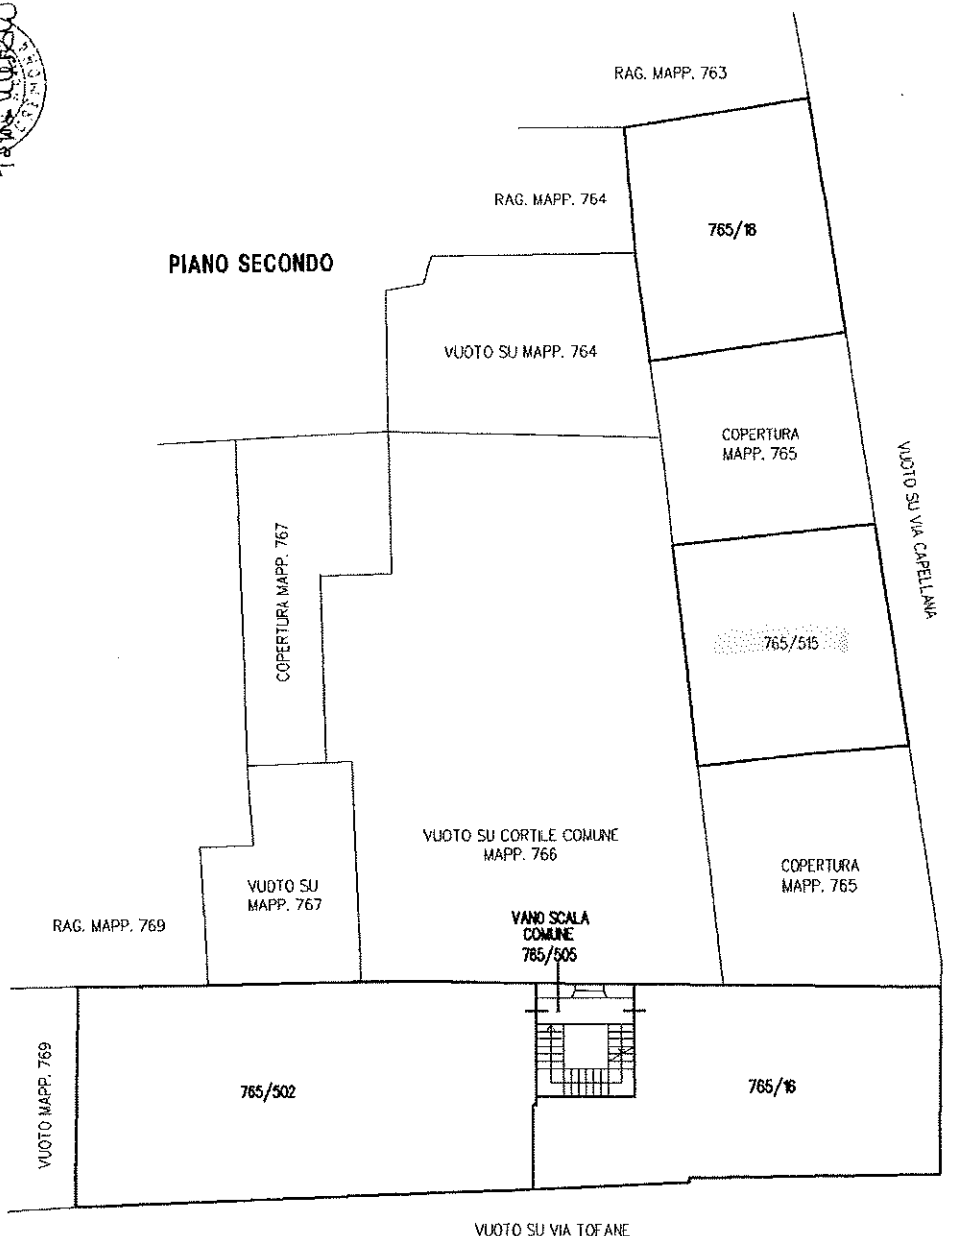

VUOTO SU VIA CAPELLANA