

MOD. AX (CEU)

1.000
700



MINISTERO DELLE FINANZE

DIREZIONE GENERALE DEL CATASTO E DEI SISTEMI

CATASTO EDILIZIO URBANO (PDL 13-4-1939, n. 652)




Planimetria di u.i.u. in Comune di CREMONA via CARDINAL MASSAIA civ. 4

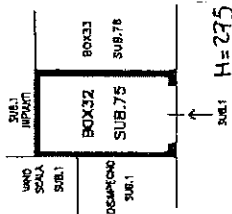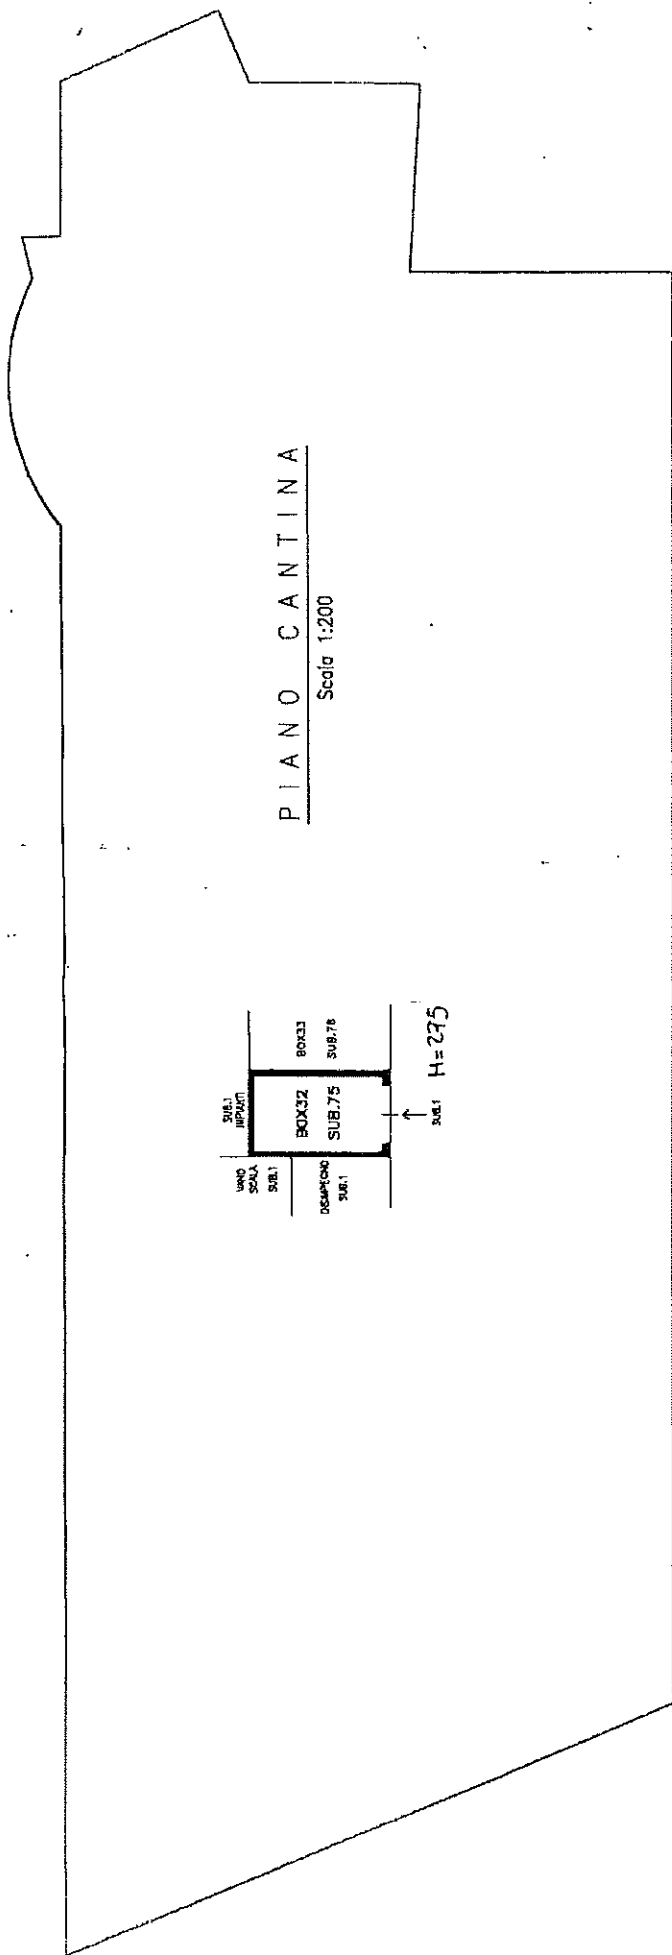

ESTRATTO di MAPPA

Scala 1:2000

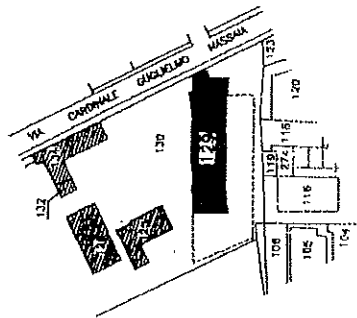

ORIENTAMENTO



Scala Di 1:200

RISERVATO ALL'UFFICIO


Compilato dal ING. BOLDORI MAURIZIO (Prof. soprante e firma)

Iscritto all'Albo degli INGEGNERI della provincia di CREMONA n. 129 sub 75 data 10/11/2000 Firma [Signature]

Dichiarazione di N.C. Denuncia di variazione

Identificativi catastali

F. 46 n. 129 sub 75

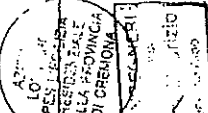

6.11.2000