


Data: 05/11/2015 - n. T104933 - Richiedente: Telematico
Totale scale: 3 - Formato di acquisizione: A3(297x420) - Formato stampa richiesto: A3(297x420) - Fattore di scala non utilizzabile
Ultima planimetria in atti

ELABORATO PLANIMETRICO	Compilato da: Pagani Giancarlo	Iscritto all'albo: Geometri	Prov. Brescia	N. 3248	
Comune di Cremona	Sezione:	Foglio: 47	Particella: 276	Protocollo n. CR0086947 del 01/09/2009	
Dimostrazione grafica dei subalterni		Tipo Mappale n.		del	Scala 1 : 1000


IMMOBILI OGGETTO DI ATTO DI RINUNCIA SERVITU

PAGINA 1/3 SCALA 1:1000


PIANO TERRA

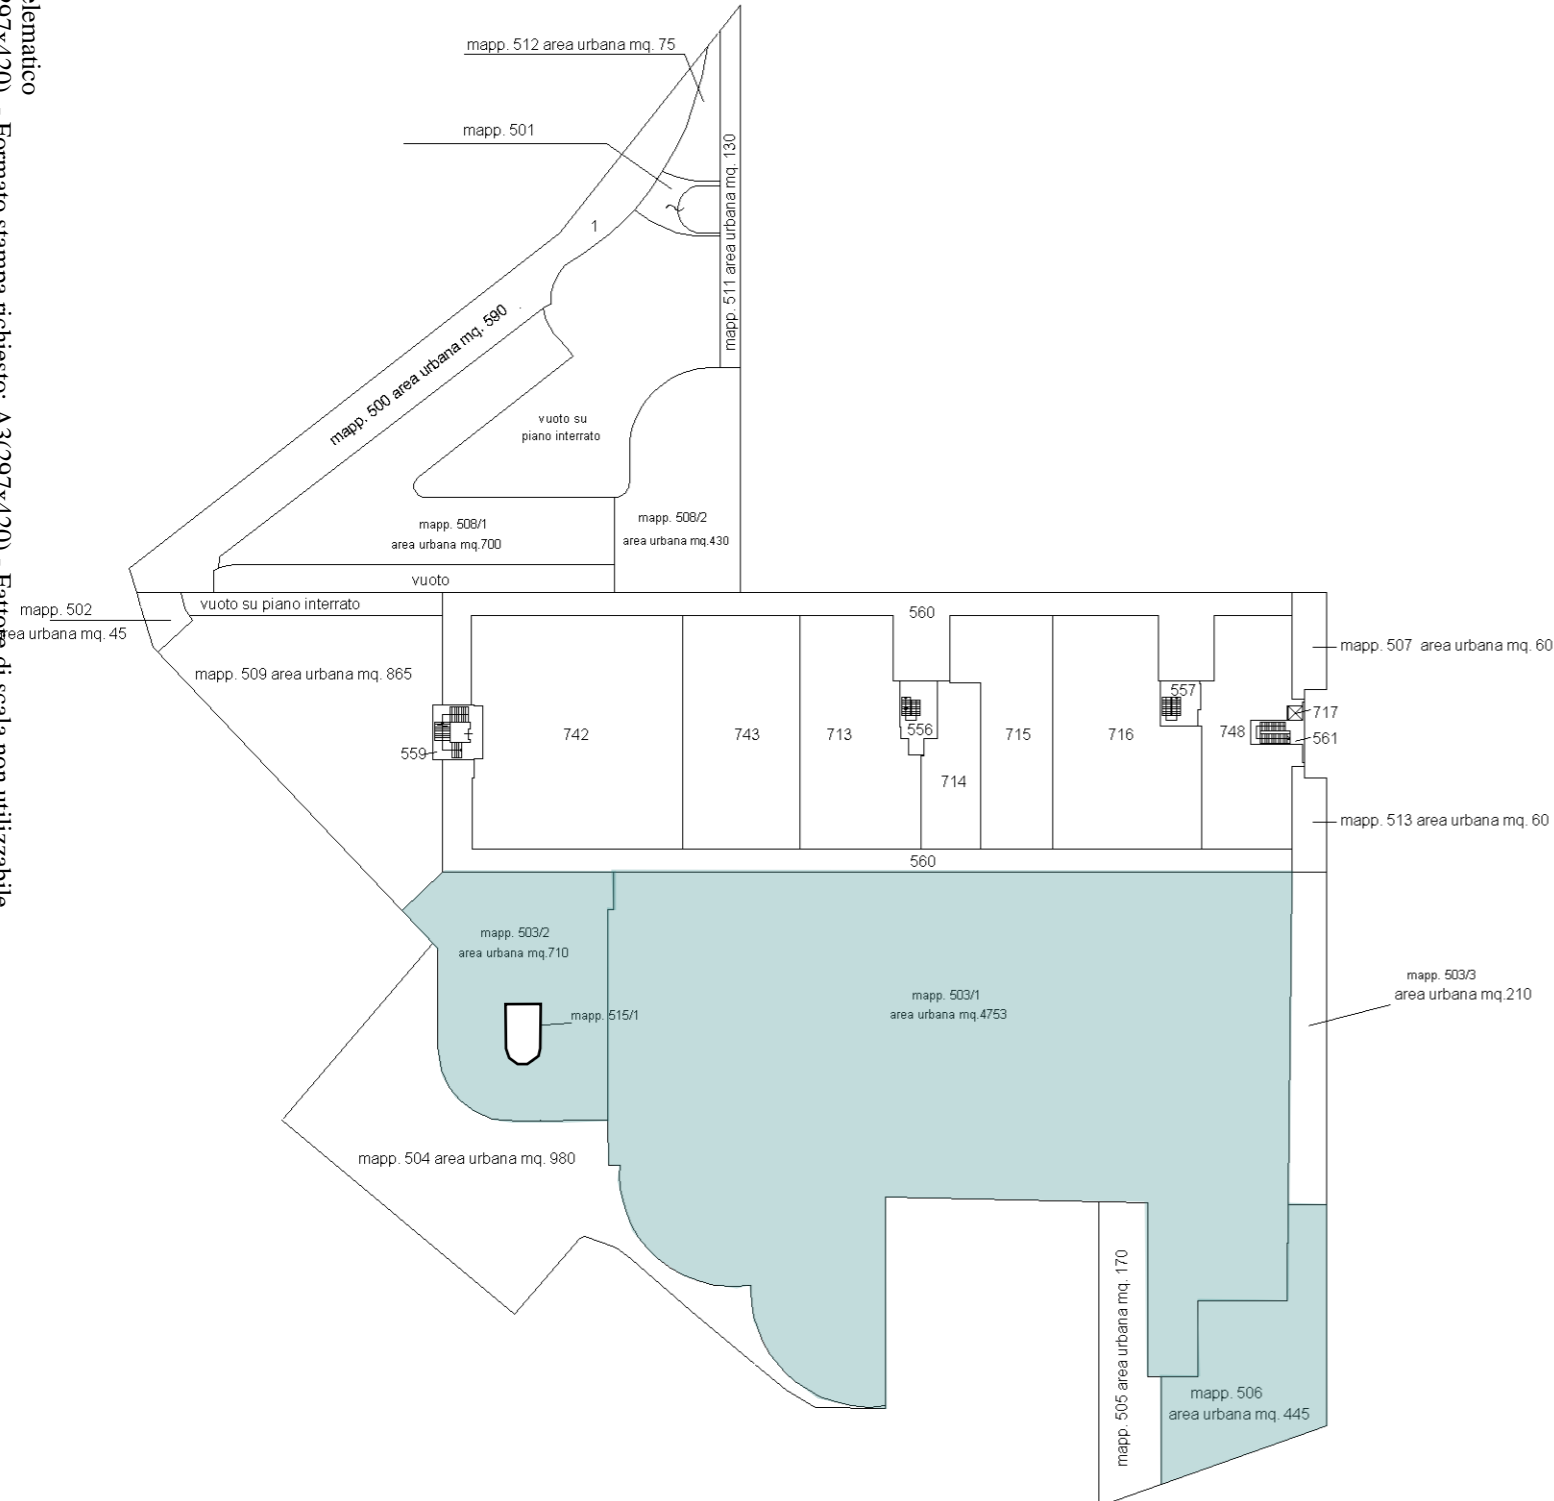

PIANO INTERRATO

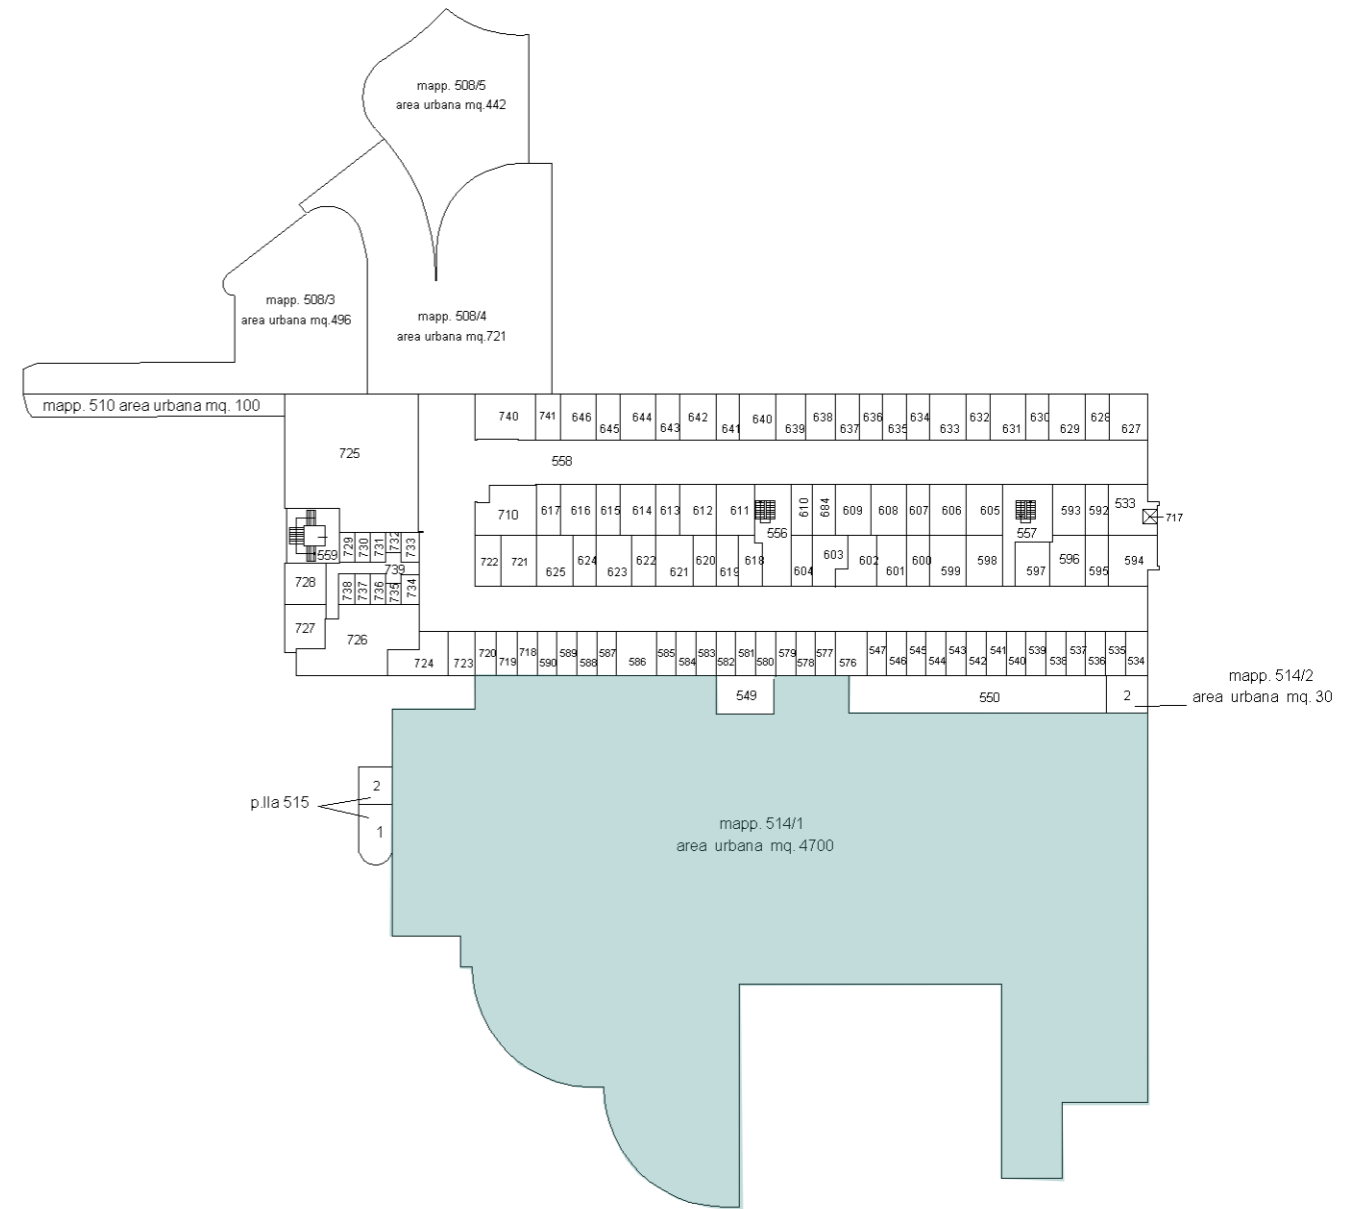

NORD

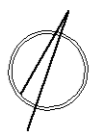

Data: 05/11/2015 - n. T104933 - Richiedente: Telematico