


Agenzia del Territorio
CATASTO FABBRICATI
Ufficio Provinciale di
Cremona

Dichiarazione protocollo n. _____ del _____ Planimetria di u.i.u. in Comune di Cremona Via Castelpiano _____ civ. 2	
Identificativi Catastali: Sezione: Foglio: 34 Particella: 183 Subalterno: 529	Compilata da: Zanoni Claudio Iscritto all'albo: Geometri Prov. Cremona _____ N. 1486

Scheda n. 1 Scala 1:200

PIANO TERRA

AREA COMUNE MAPP. 183/528

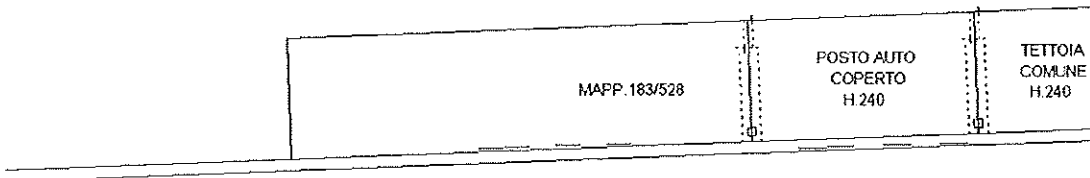

MAPP. 188

