


**Agenzia del Territorio
CATASTO FABBRICATI
Ufficio Provinciale di
Cremona**

Dichiarazione protocollo n. _____ del _____	
Planimetria di u.i.u. in Comune di Cremona	
Via Divisione Acqui _____ civ. 4	
Identificativi Catastali: Sezione: Foglio: 40 Particella: 290 Subalterno: 507	Compilata da: Spadari Cristiana Iscritto all'albo: Geometri Prov. Cremona _____ N. 1627

Scheda n. 1 Scala 1:200


ragioni area comune mapp. 290/501

ragioni area comune mapp. 290/501

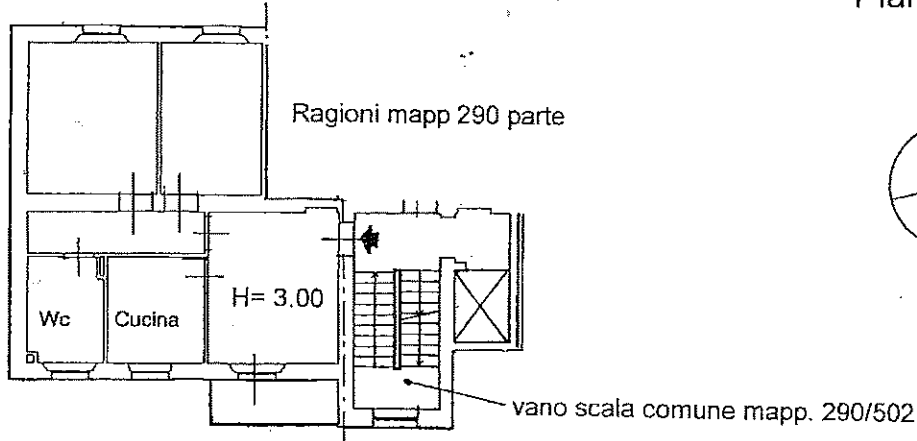

Piano secondo


ragioni area comune mapp. 290/501

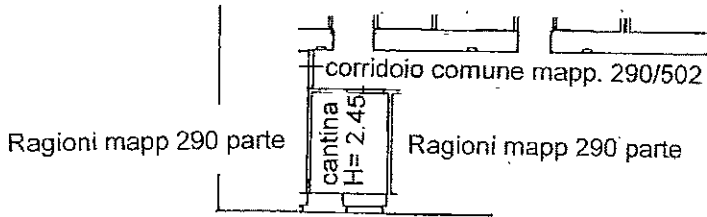

Piano Cantina S1

ragioni area comune mapp. 290/501

ragioni area comune mapp. 290/501

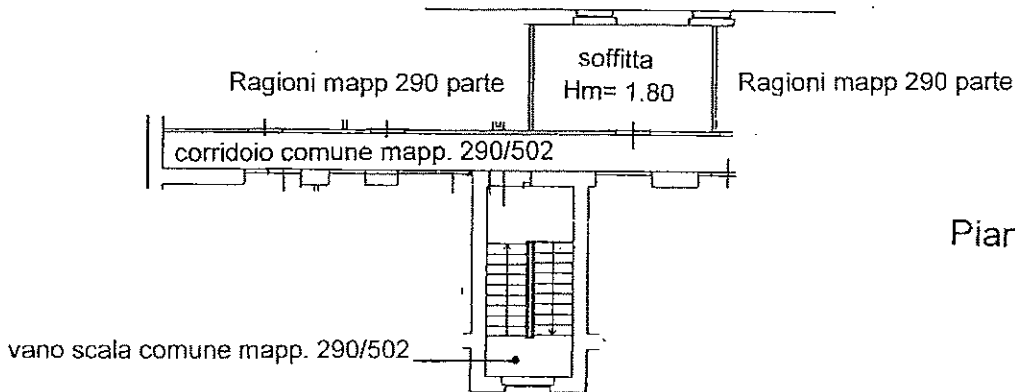

Piano quarto

56,98