




Planimetria di u.i.u. in Comune di CREMONA..... via CATTANEO..... civ. 01.....

VIA LEGIONE


VIA CATTANEO

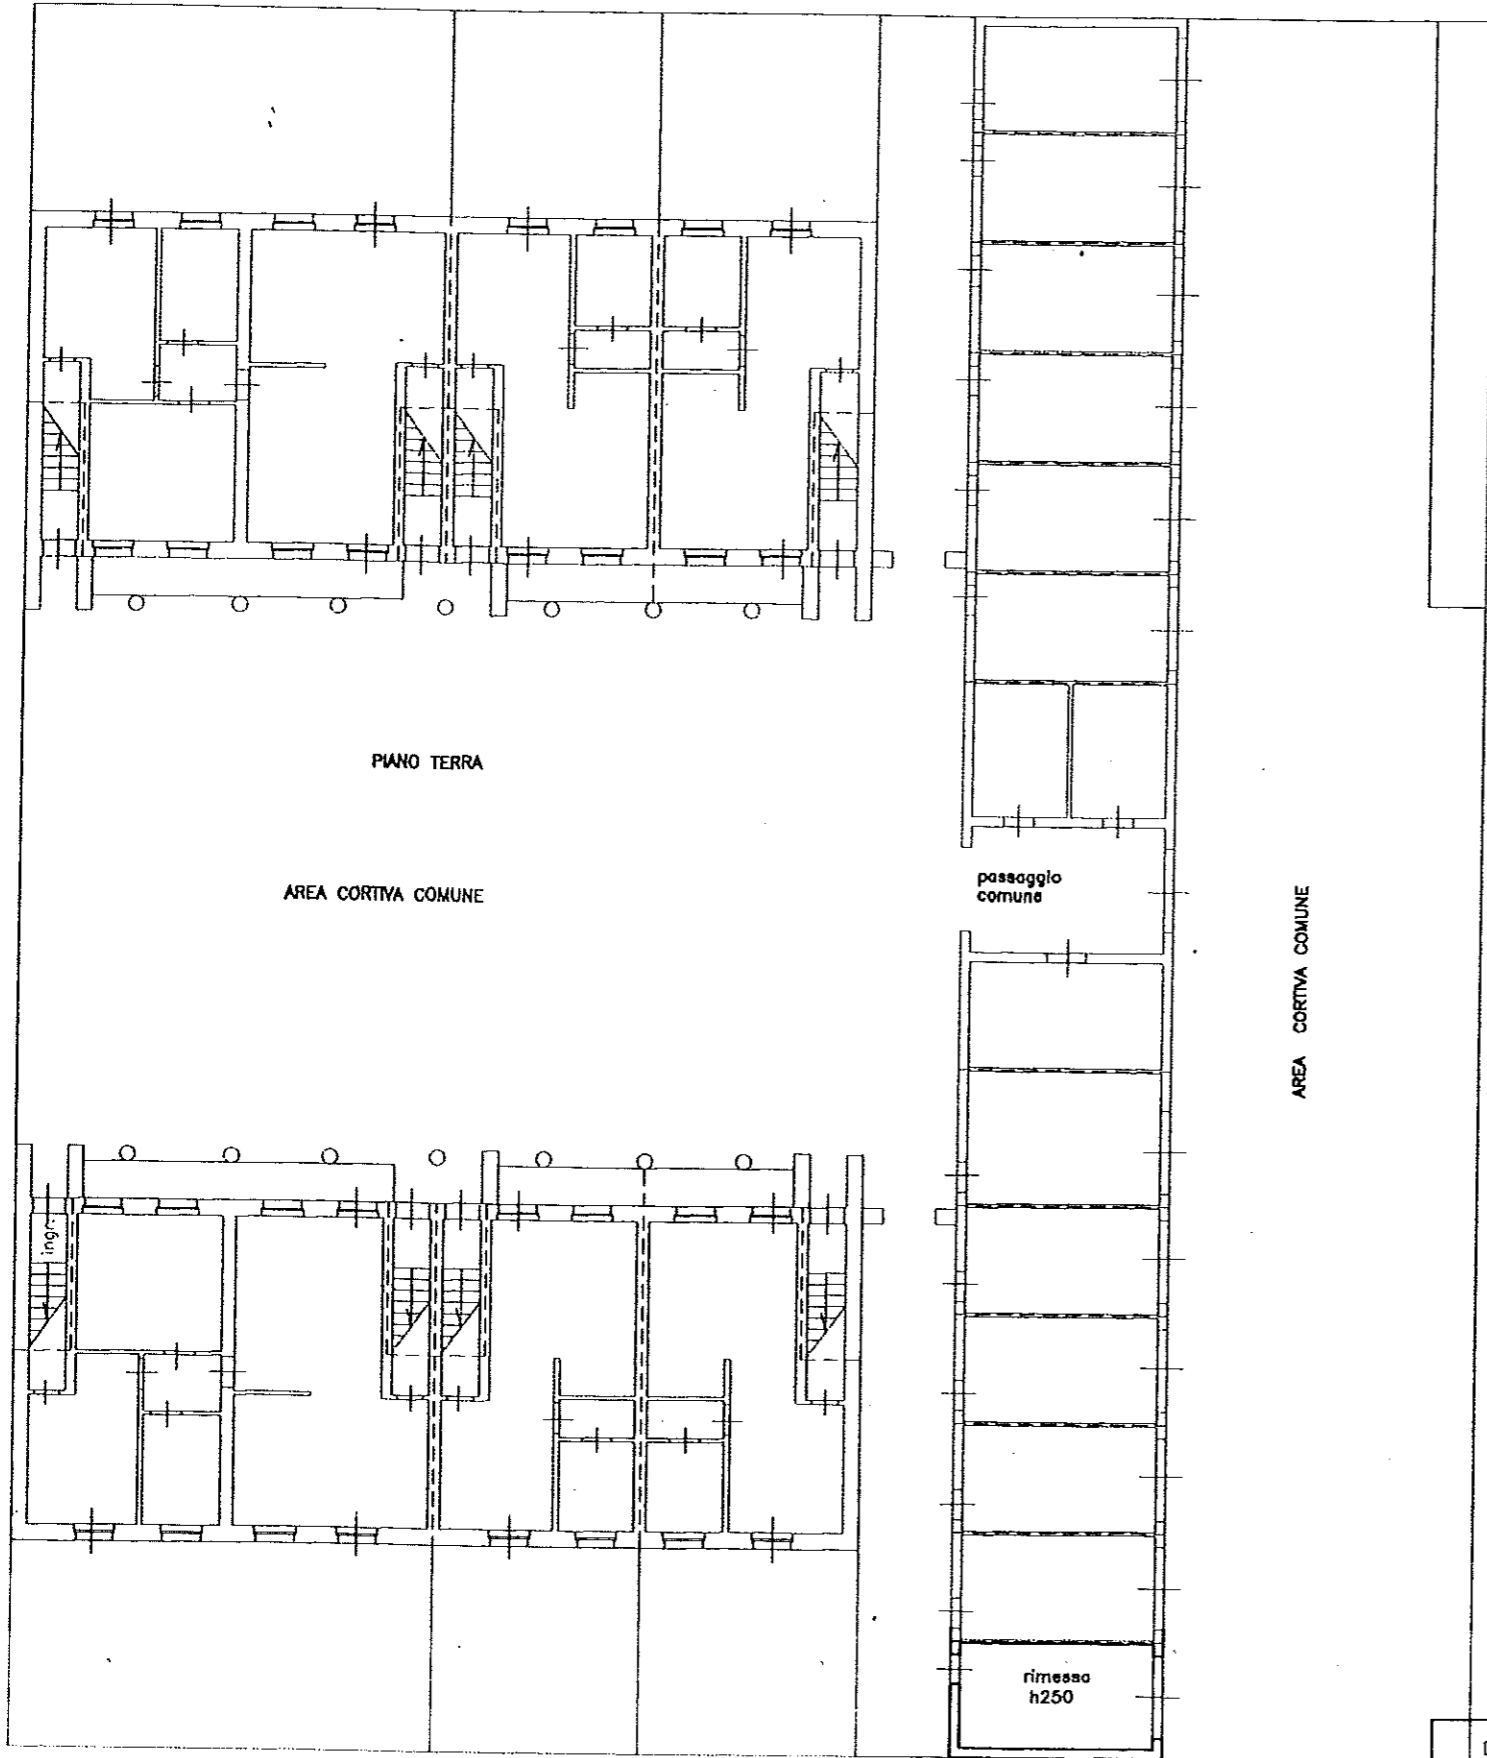

RAG. STESSA DITTA

AREA CORTIVA COMUNE

ORIENTAMENTO

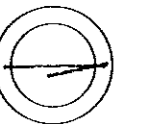

MINISTERO DELLE FINANZE
DIPARTIMENTO DEL TERRITORIO
UFFICIO DEL TERRITORIO DI CREMONA
REPARTO III

COPIA PER RICEVUTA

16 MAG. 2008 F. 00257
SCALA DI 1:200
RISERVATO ALL'UFFICIO

Dichiarazione di N.C.
Denuncia di variazione

Identificativi catastali
F. 40
n. 616 sub. 14

Compilata dal geom. Fabrizio Bellodi
Iscritto all'albo de geom.
della provincia di Cremona n. 1969
data 10/05/08 Firma Fabrizio Bellodi

