


allegato b

# PLANIMETRIA OCCUPAZIONE MARCIAPIEDI DALLE OPERE DI FONDAZIONE (In sottosuolo)

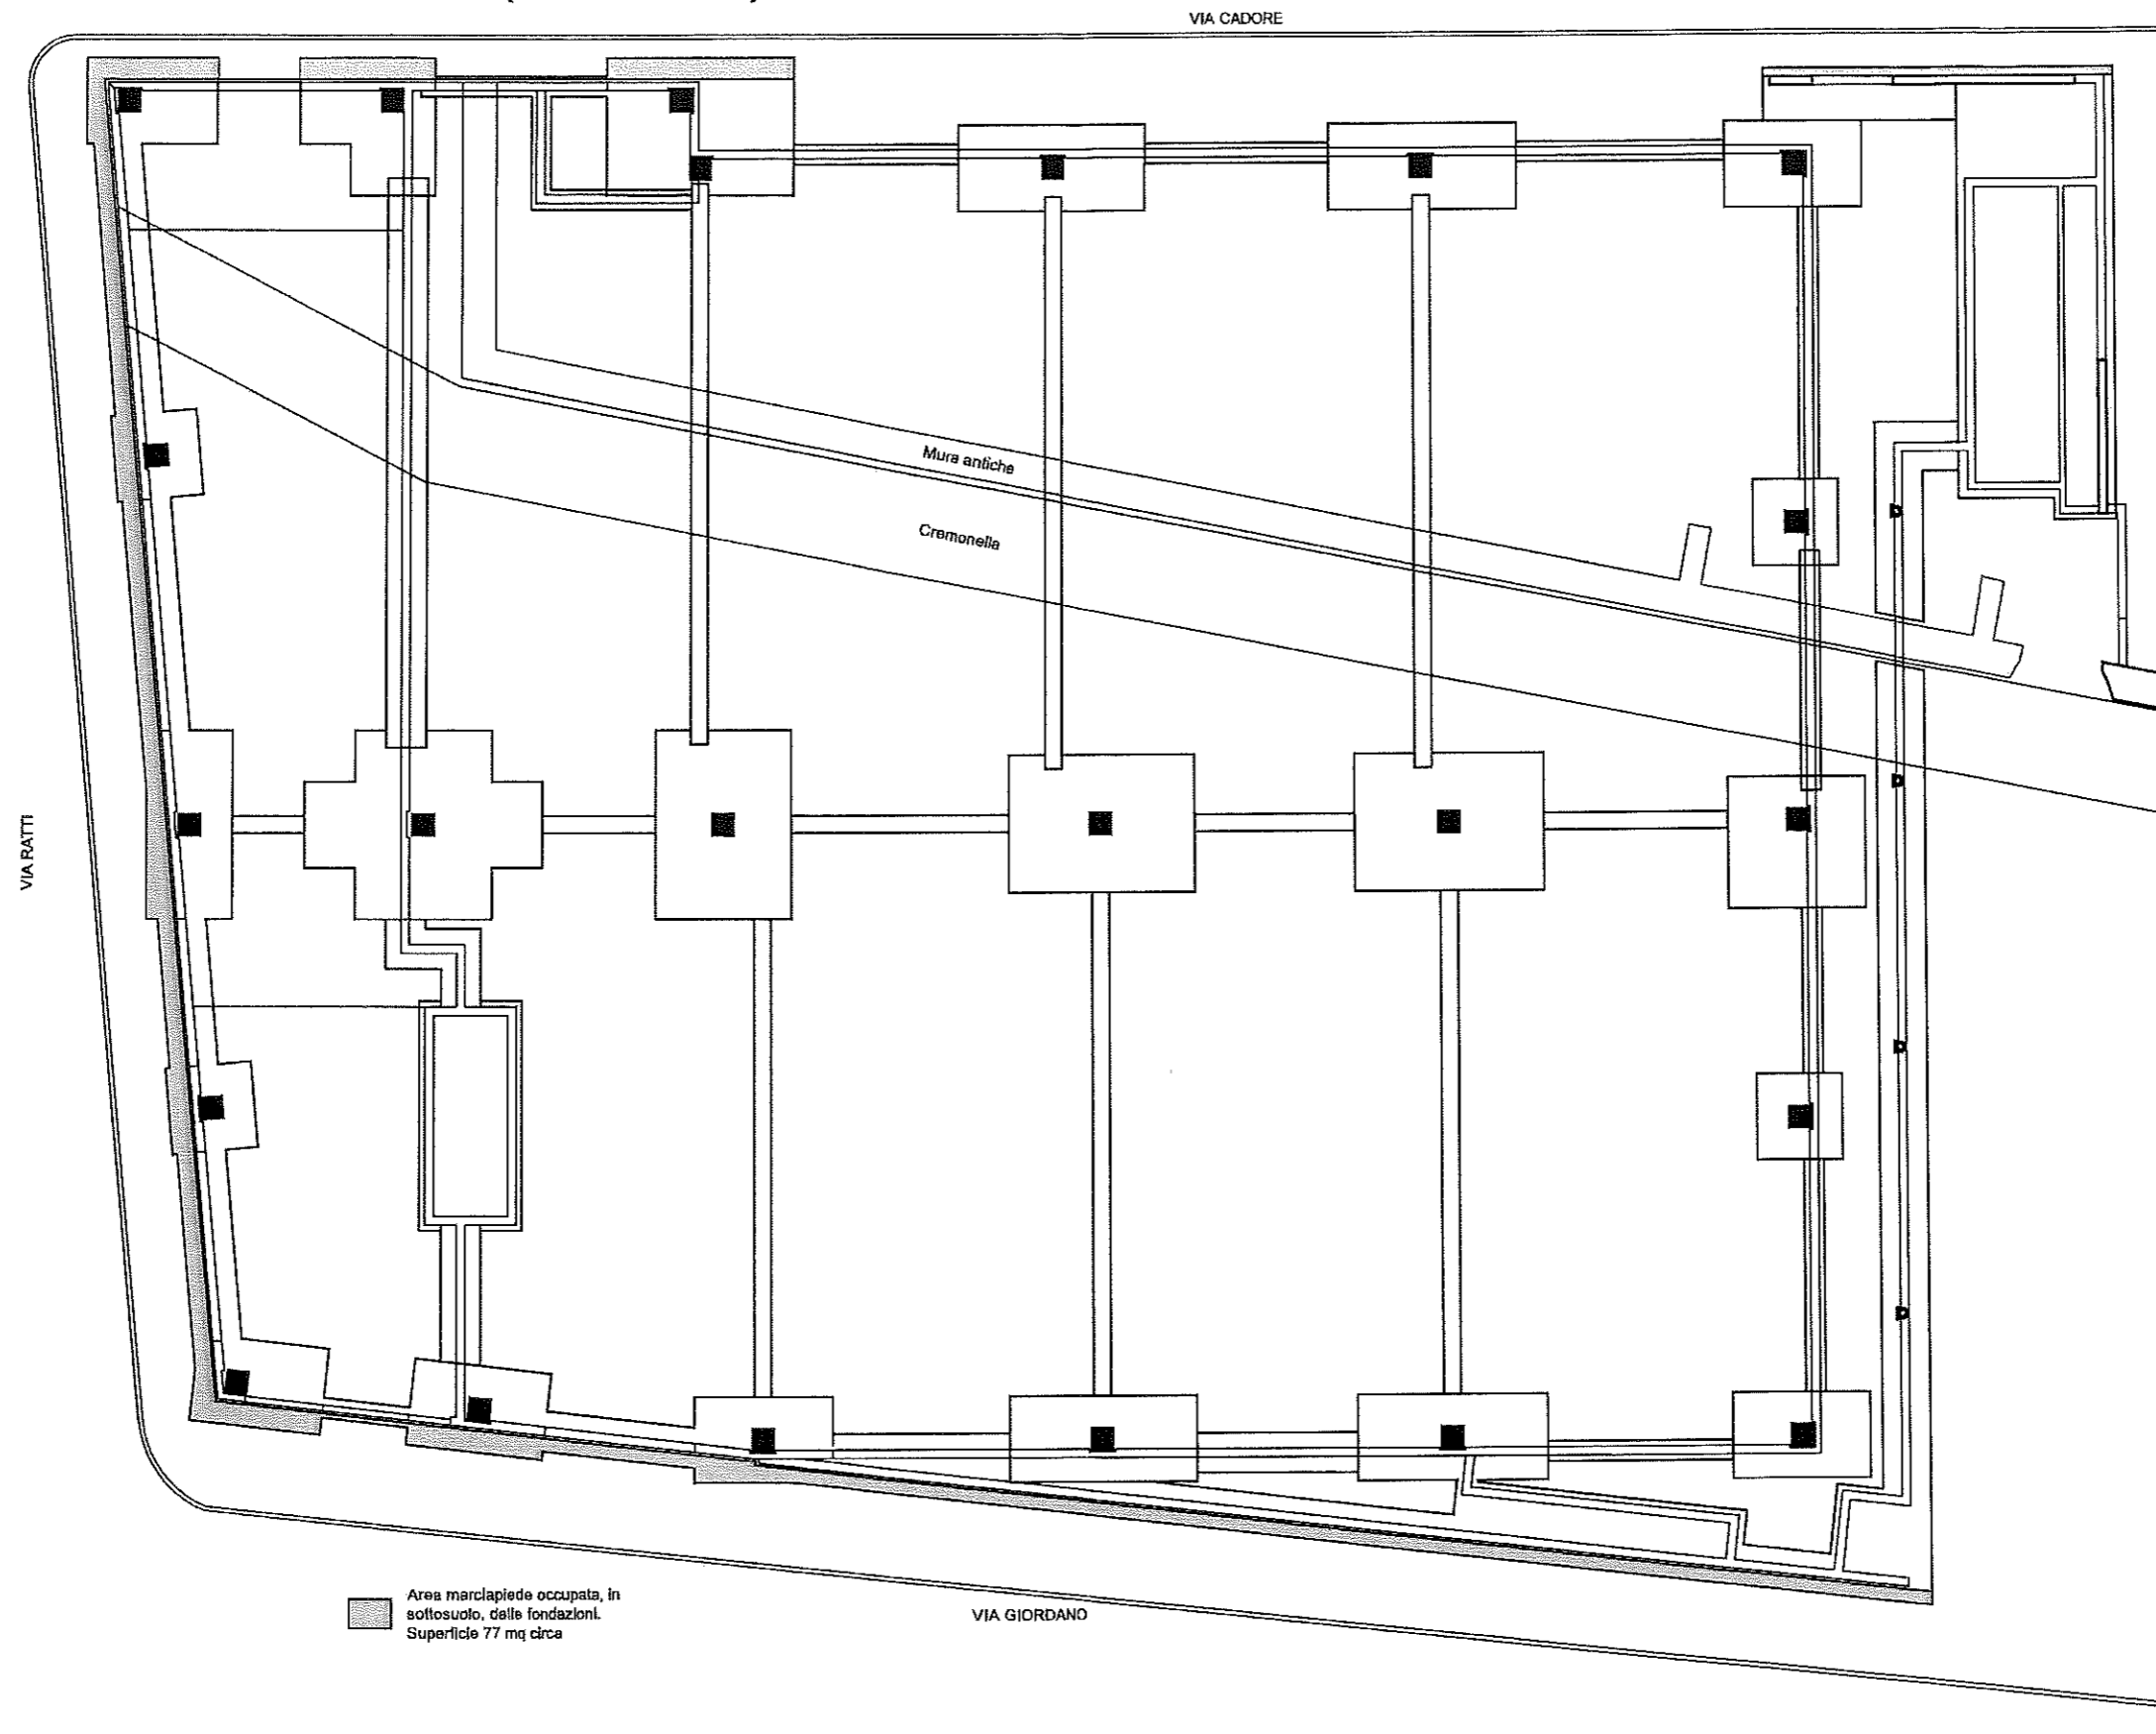



N=4997700

E=1580900

10-Set-2021 9:27:48  
Prof. n. T36976/2021

Scala originale: 1:1000  
Dimensione cornice: 388.000 x 276.000 metri

Comune: CREMONA  
Foglio: 88

1 Particella: 1219