


Agenzia delle Entrate
CATASTO FABBRICATI
 Ufficio Provinciale di
 Cremona



Dichiarazione protocollo n. _____ del _____ Planimetria di u.i.u. in Comune di Cremona Via Alfeno Varo _____ civ. 15	
Identificativi Catastali: Sezione: Foglio: 79 Particella: 330 Subalterno: 505	Compilata da: Gazzaniga Federico Iscritto all'albo: Geometri Prov. Cremona _____ N. 1508

Scheda n. 1 Scala 1:200

PIANO PRIMO

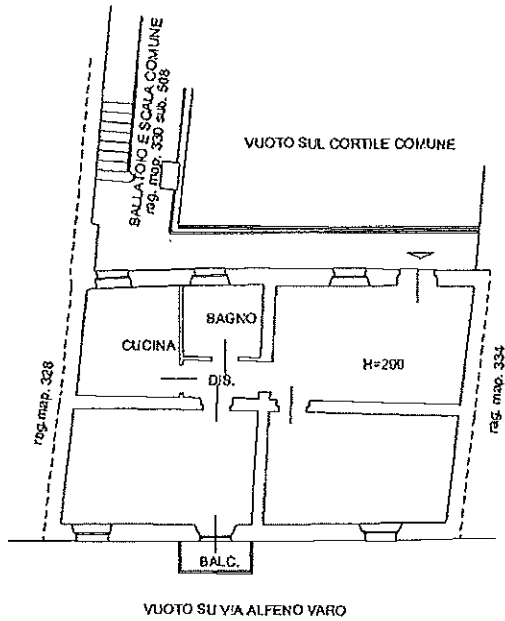

PIANO SOTTOSTRADA (S1)

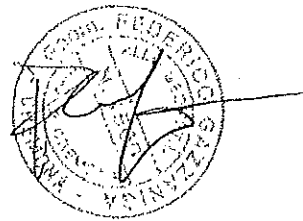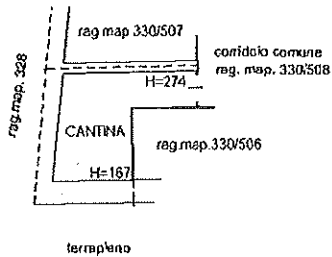

119 70