


**Agenzia del Territorio  
CATASTO FABBRICATI  
Ufficio Provinciale di  
Cremona**

Dichiarazione protocollo n. _____ del _____	
Planimetria di u.i.u. in Comune di Cremona	
Via Divisione Aequi _____	civ. 4 _____
Identificativi Catastali: Sezione: Foglio: 40 Particella: 290 Subalterno: 505	Compilata da: Spadari Cristiana Iscritto all'albo: Geometri Prov. Cremona _____ N. 1627


Scheda n. 1      Scala 1:200

ragioni area comune mapp. 290/501

Piano Primo

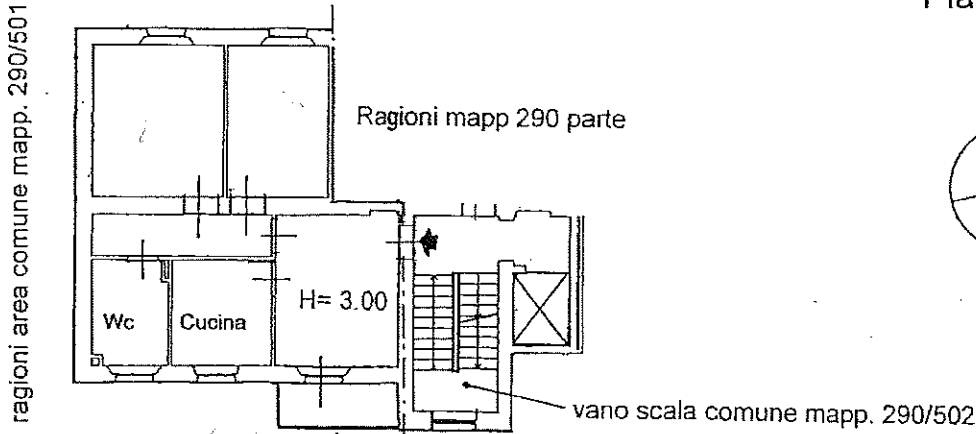


ragioni area comune mapp. 290/501

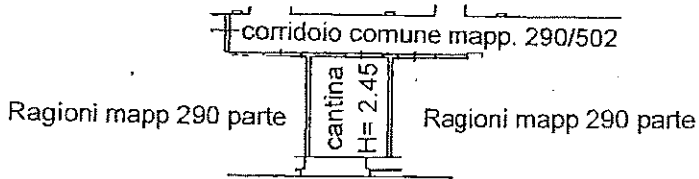

Piano Cantina S1

ragioni area comune mapp. 290/501

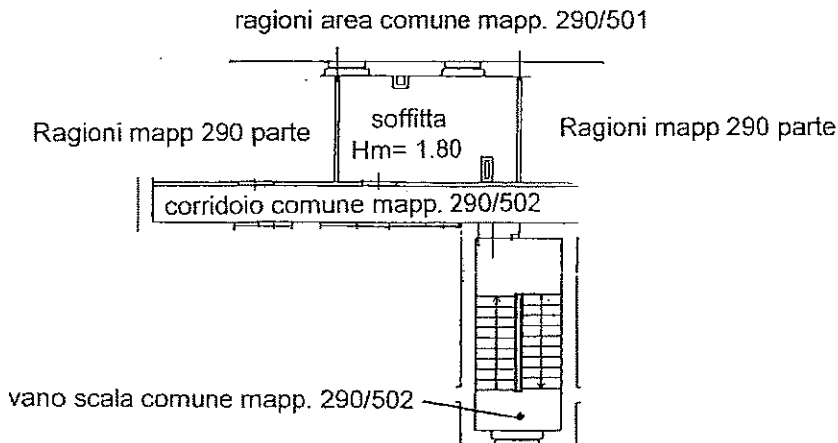

Piano quarto