


**Agenzia del Territorio  
CATASTO FABBRICATI  
Ufficio Provinciale di  
Cremona**

Dichiarazione protocollo n. _____ del _____	
Planimetria di u.i.u. in Comune di Cremona	
Largo Giacomo Pagliari	civ. 13
Identificativi Catastali: Sezione: Foglio: 88 Particella: 881 Subalterno: 586	Compilata da: Gennari Roberto Iscritto all'albo: Architetti Prov. Cremona N. 489


Scheda n. 1      Scala 1:200

586

PIANO PRIMO

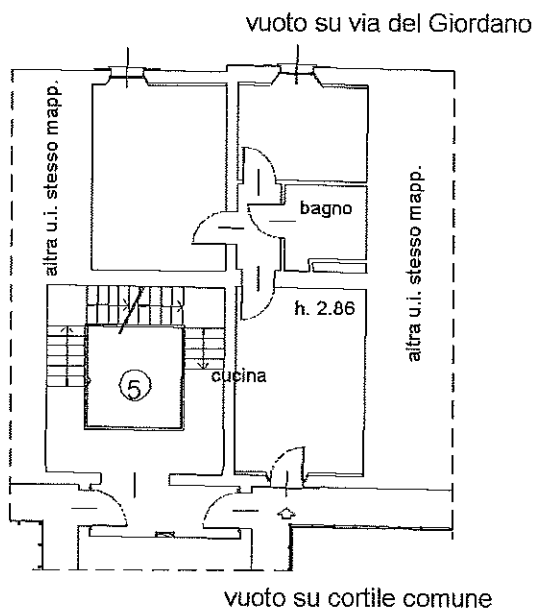

PIANO SEMINTERRATO S1

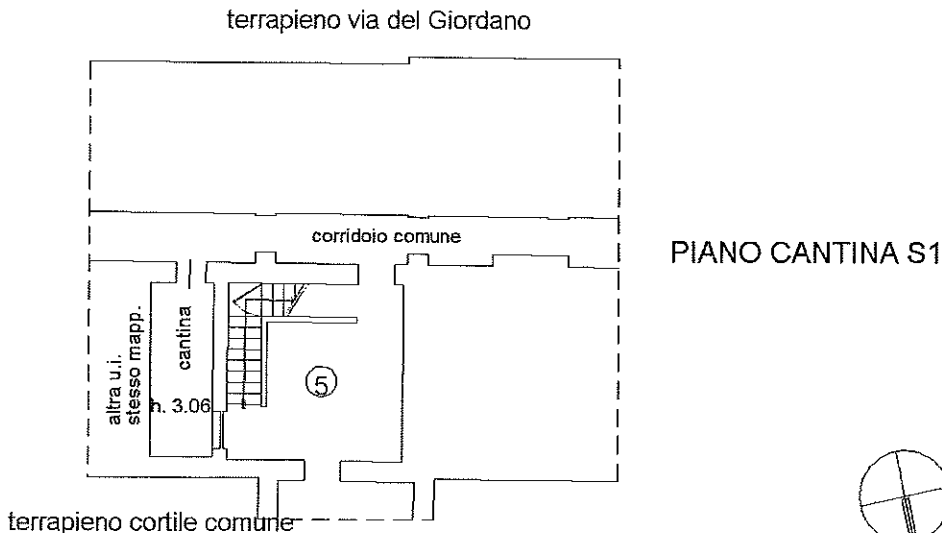

PIANO CANTINA S1

mq 53,26

