



**Agenzia del Territorio
CATASTO FABBRICATI
Ufficio Provinciale di
Cremona**

Dichiarazione protocollo n. _____ del _____	
Planimetria di u.i.u. in Comune di Cremona	
Via Divisione Acqui _____ civ. 4	
Identificativi Catastali:	Compilata da: Spadari Cristiana
Sezione:	Iscritto all'albo: Geometri
Foglio: 40	Prov. Cremona
Particella: 290	N. 1627
Subalterno: 514	


Scheda n. 1 Scala 1:200

ragioni area comune mapp. 290/501

Piano Primo

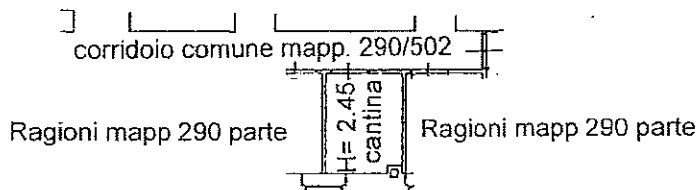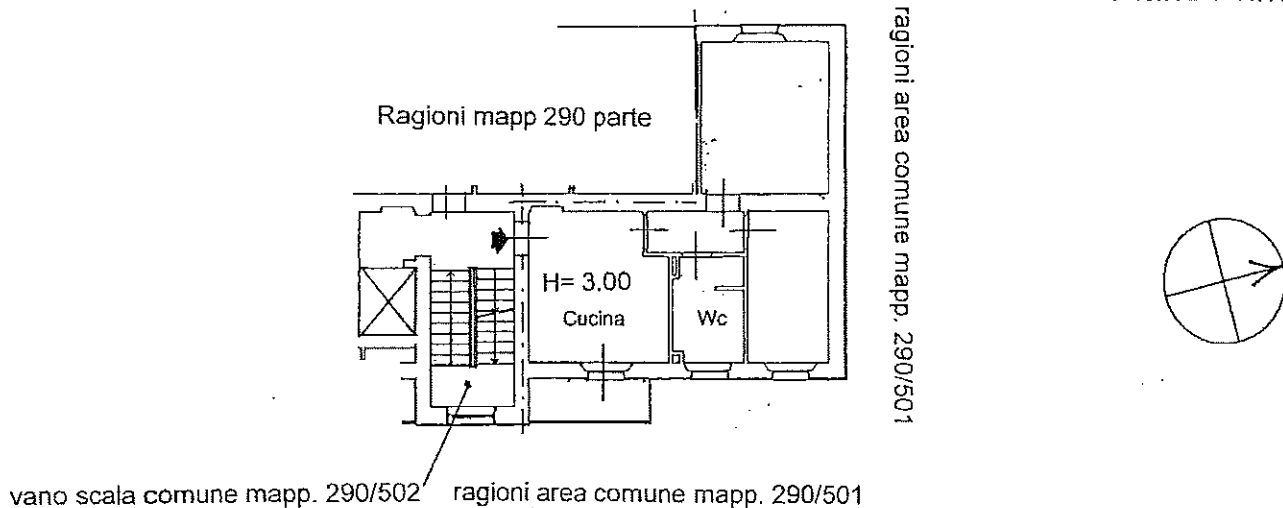

Piano Cantina S1

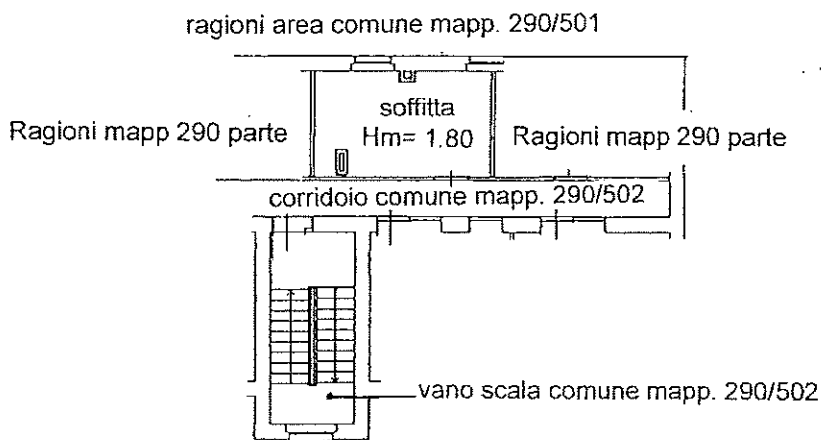

Piano quarto