

Dichiarazione protocollo n. _____ del _____
Planimetria di u.i.u. in Comune di Cremona
Via Giovanni Maria Platina

oiv. 52

Identificativi Catastali:

Sezione:
Foglio: 88

Particella: 140

Subalterno: 502


Compilata da:
Antonioli Stefano
Iscritto all'albo:
Geometri

Prov. Cremona

N. 1501

cheda n. 1 Scala 1:200

PIANO TERRA

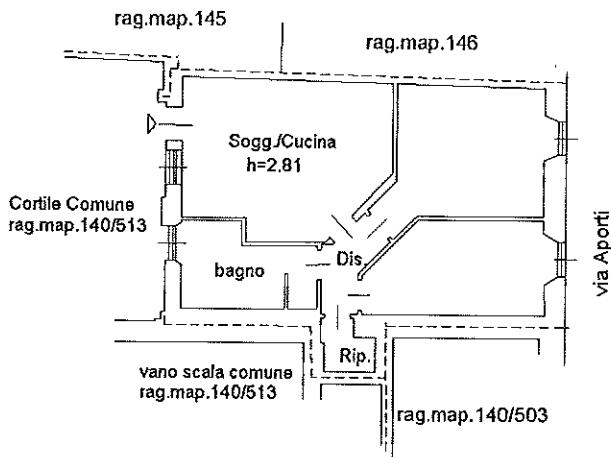

PIANO SOTTOSTRADA S1

