


Allegato B




**ESTRATTO DI MAPPA -
COMUNE DI CREMONA - Foglio 66 - scala 1:2000**

(aggiornato il 07-12-2022)

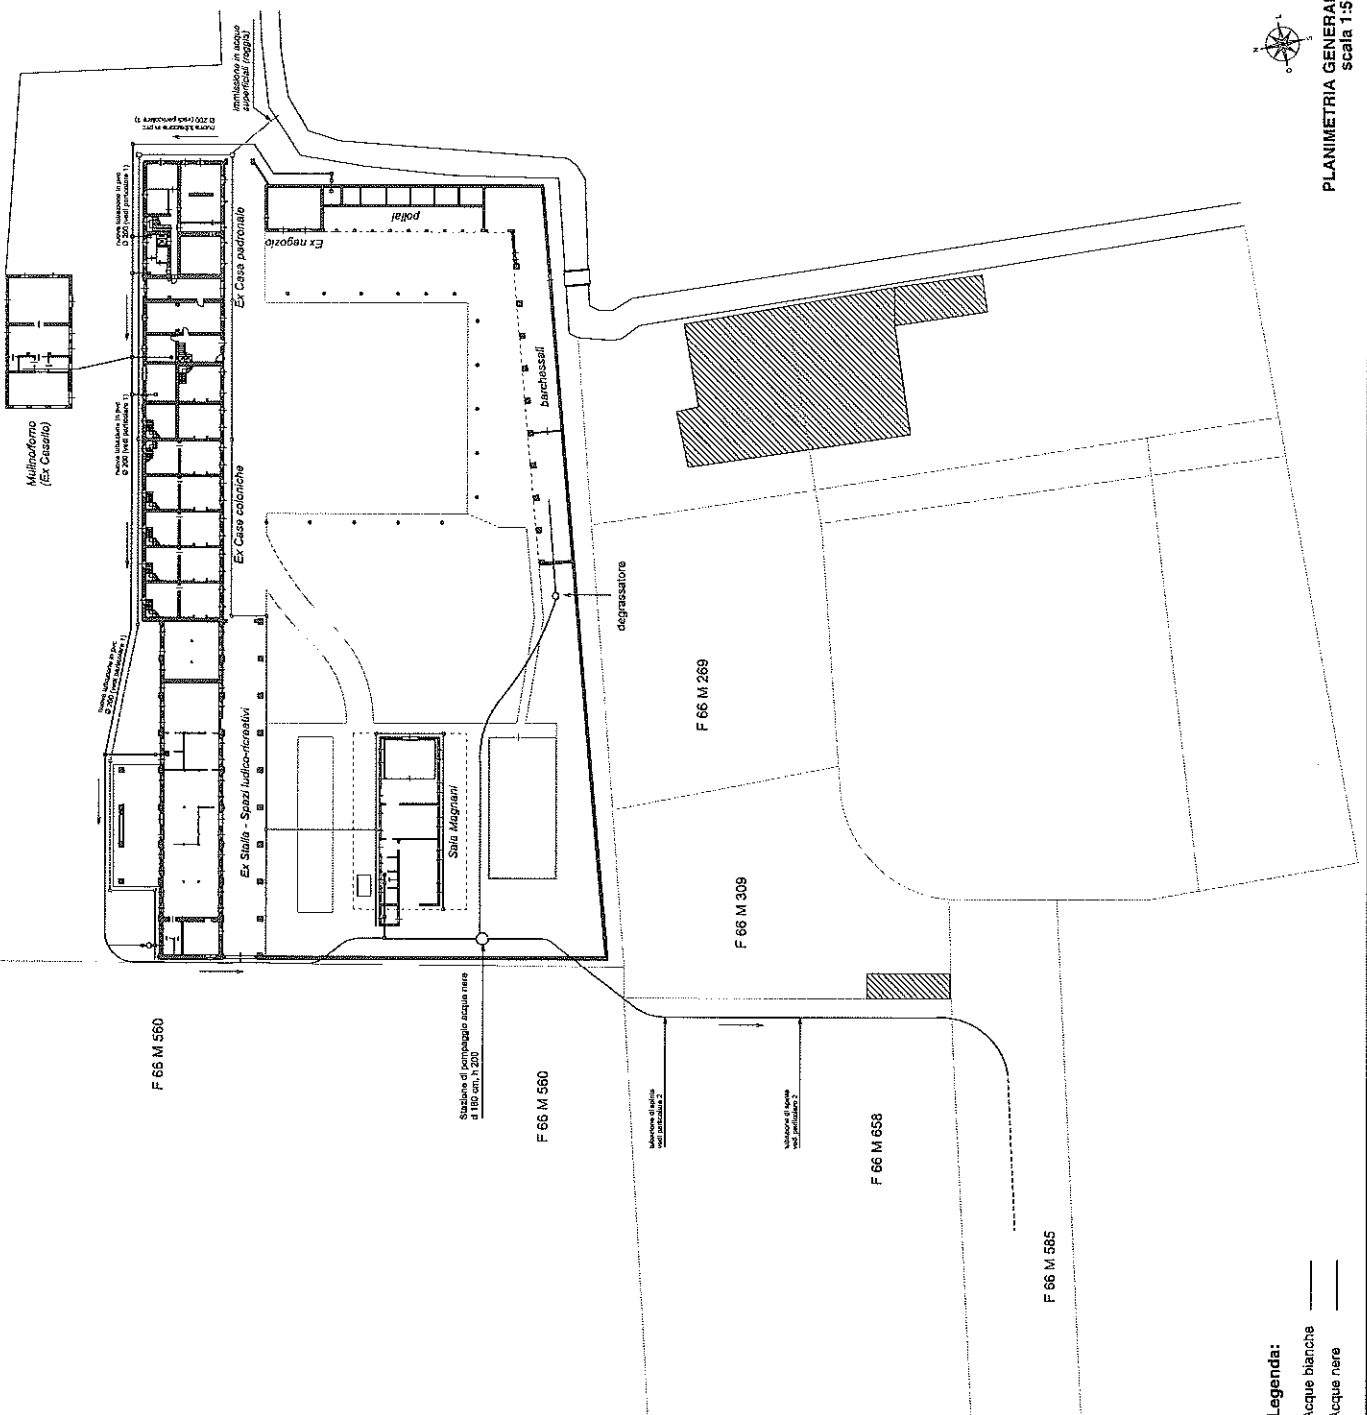

Legenda:
 Acque bianche
 Acque nere

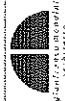

Via Marasco, 137/A - Cremona - Tel. 0372-453097 Fax 0372-453037
 e-mail info@studiomondifut.it - Sito web www.studiomondifut.it

FONDAZIONE CITTA' DI CREMONA
 Piazza Giovanni XXIII - Cremona -

CASCINA MARASCO - via Marasco, 6 fraz. Cavatigozzi - CREMONA

U STATO DI PROGETTO - PLANIMETRIA GENERALE FOGNATURE

sc. 1:500 sc. 1:2000

AGGIORNAMENTO 07.12.2022



PLANIMETRIA GENERALE
 scala 1:500