


Dichiarazione protocollo n. _____ del _____ Planimetria di u.i.u. in Comune di Cremona Largo Giacomo Pagliari _____ civ. 13	
Identificativi Catastali: Sezione: Foglio: 88 Particella: 881 Subalterno: 546	Compilata da: De Mitri Sergio Iscritto all'albo: Geometri Prov. Cremona _____ N. 1404



Scheda n. 1 Scala 1:200

Piano SECONDO

area sopra Via Giordano

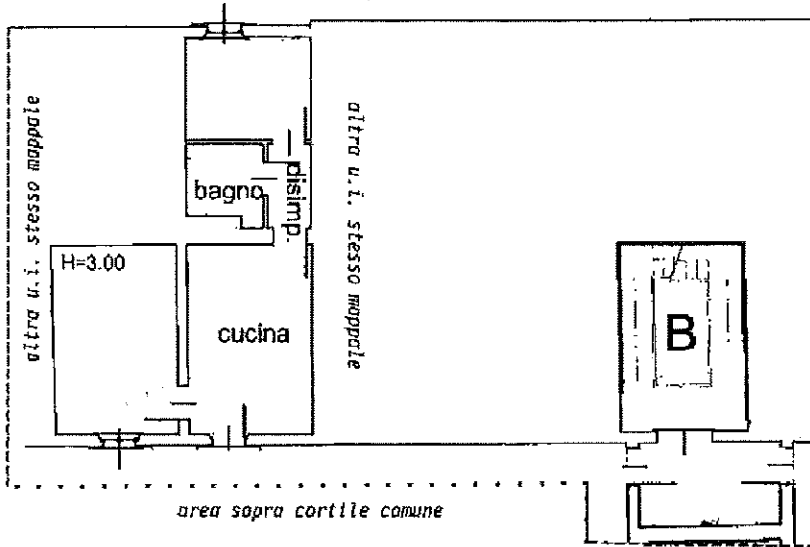

Piano SOTTOSTRADA

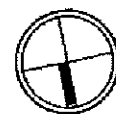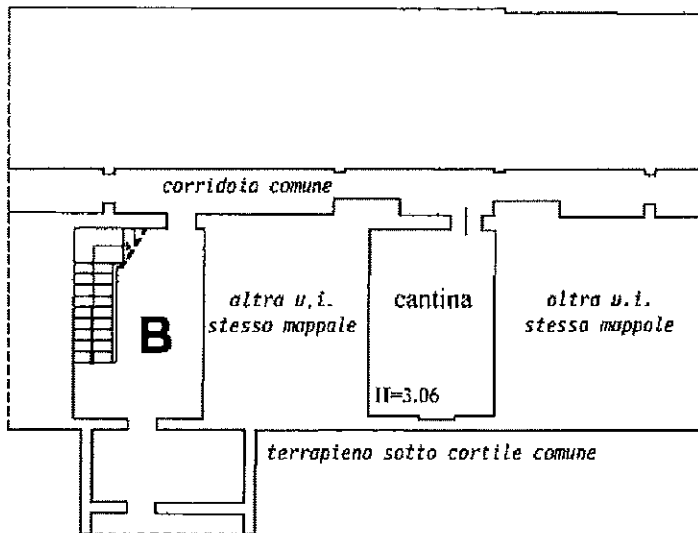

Orientamento

51,36 mq

art. 35