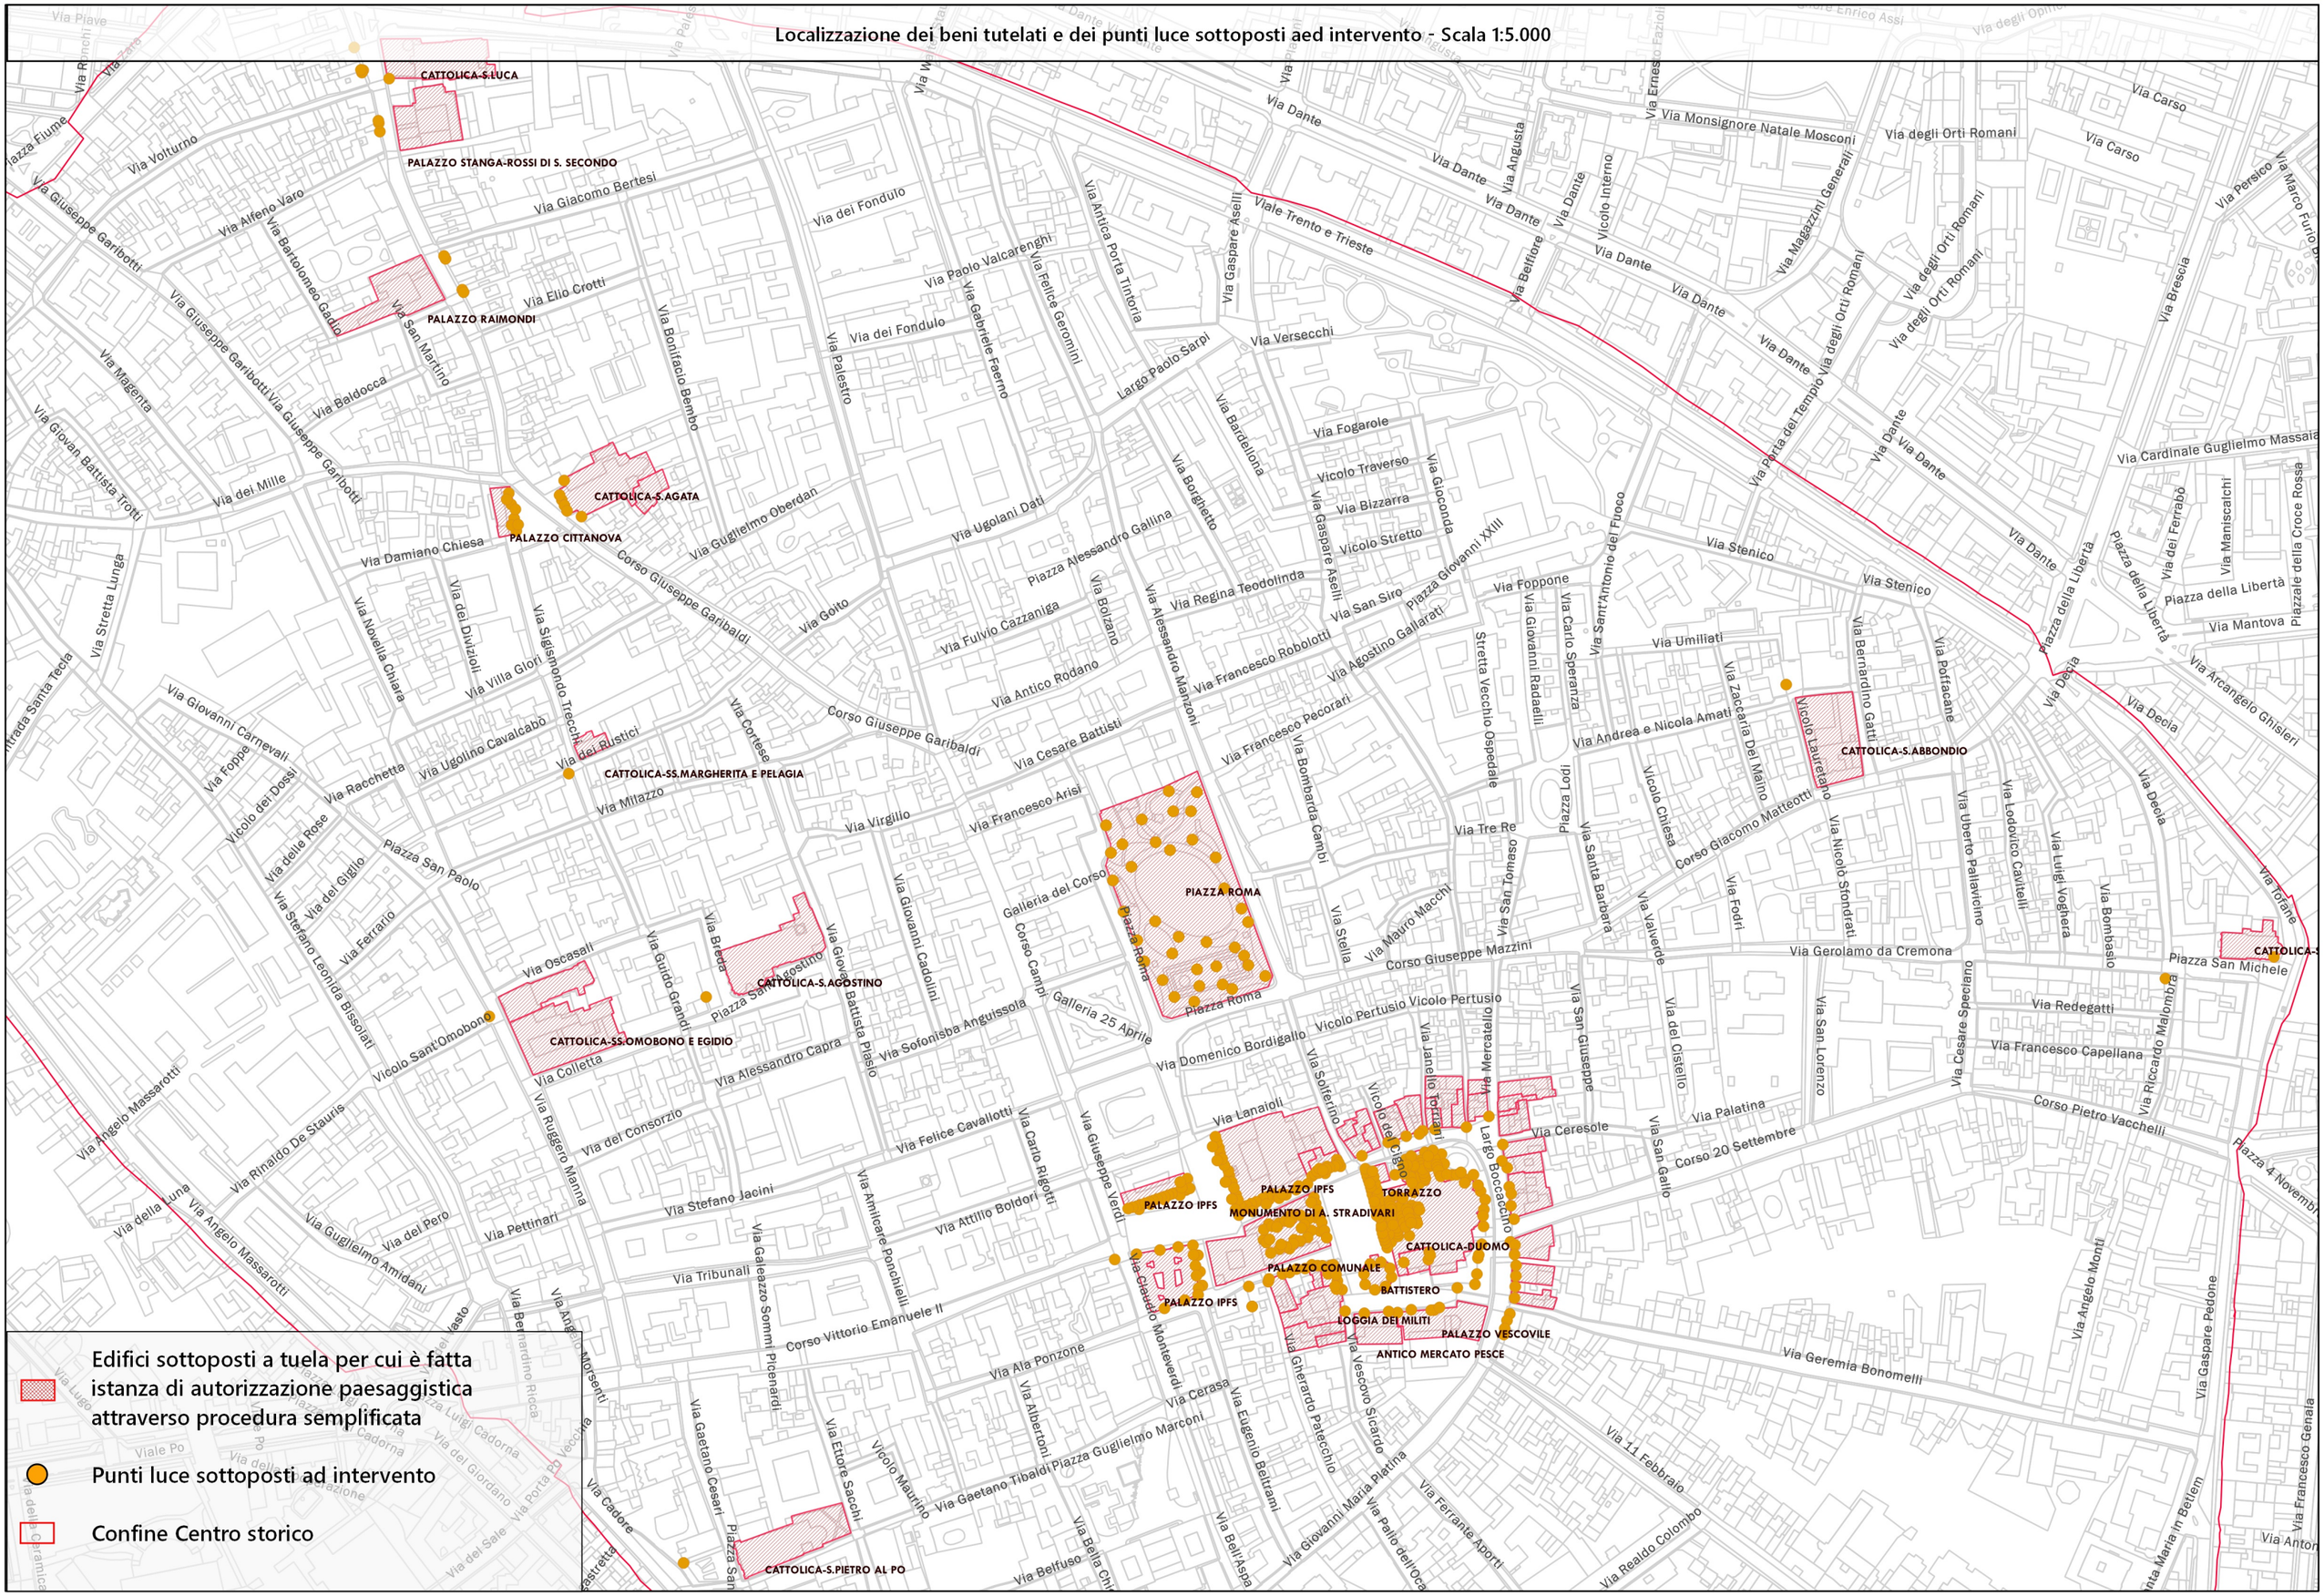Localizzazione dei beni tutelati e dei punti luce sottoposti aed intervento - Scala 1:5.000