


**PIANO INTERRATO**  
(H=2,50)

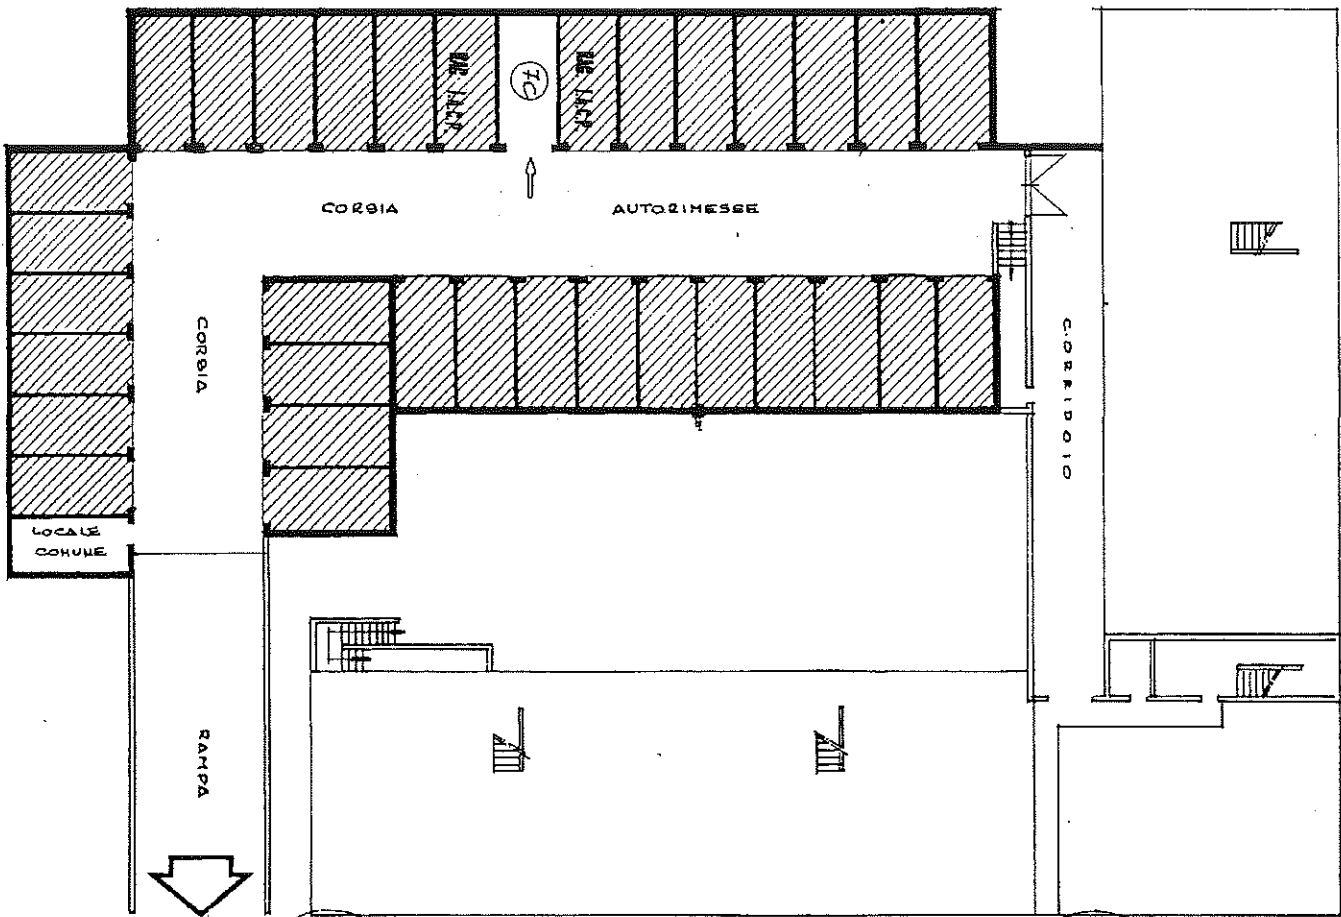

(SP. 17)  
AUT. ...  
DELL' ...  
DI ...

(SP. 17)  
AUT. ...  
DELL' ...  
DI ...

**DIREZIONE GENERALE DEL CATASTO E DEI SERVIZI TECNICI ERARIALI**  
**NUOVO CATASTO EDILIZIO URBANO**


Plantimetria dell'immobile situato nel Comune di **CREMONA**  
Data **COHUNE DI CREMONA**  
Allegata alla dichiarazione presentata all'Ufficio Tecnico Esattoriale di **CREMONA**

Via S. Croce C.N. 9


**ESTRATTO DI MAPPA**

**FOGLIO : 36 MAPPALE : 367**

**SCALA 1:1000**

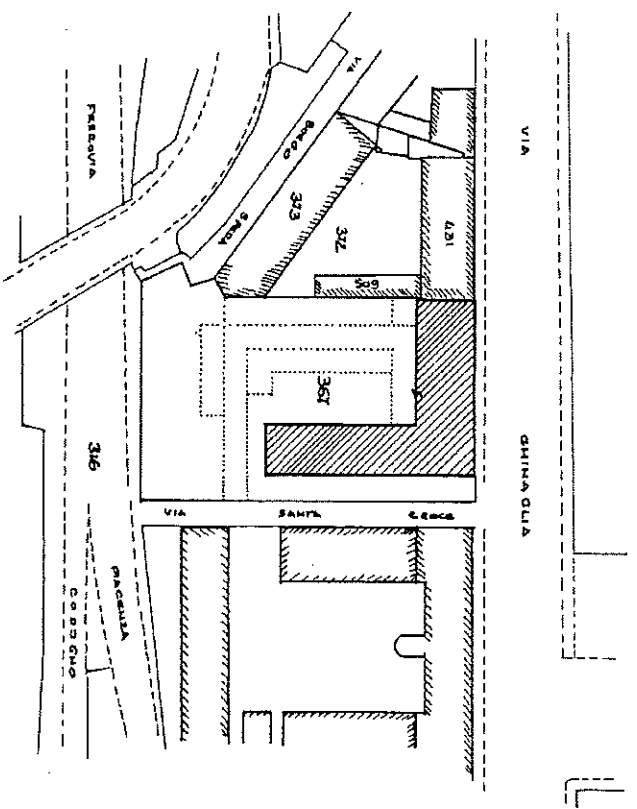

**AUTORHESSA INT. TC**  
**MAPPALE: 367 SUB. 52**

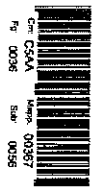

**ORIENTAMENTO**  
SCALA D1/1/200

SPAZIO RISERVATO PER LE ANNOTAZIONI D'UFFICIO

DATA **11/11/88**  
PROG. N° **1312/86**

**36**  
**307/88**

Completata dal **Crom. Antonio Edilanti**

Il TECNICO INCARICATO  
della Provincia di **CREMONA**  
Data **11/11/88**  
Firma: **Antonio Edilanti**