



	Beni di interesse artistico, storico e archeologico (art. 45)	
	Vincolo art. 10, D.lgs 42/2004 - Beni culturali di interesse artistico, storico e archeologico	328 N. scheda vincolo
	Vincolo art. 45, D.lgs 42/2004 - Prescrizione di tutela indiretta	28 N. scheda vincolo
	Vincolo art. 128, D.lgs 42/2004 - Rinvio alla legge 364/1909	268 N. scheda vincolo
	Vincolo art. 142, comma 1, let. m), D.lgs 42/2004 - Beni paesaggistici, zona di interesse archeologico	
Rischio archeologico (art. 46)		
	Aree a rischio archeologico	
Mura storiche (art. 47)		
	Tutela delle mura storiche visibili	
	Tutela delle mura storiche inglobate	
Beni di interesse paesaggistico (art. 48)		
	Vincolo art. 136, lett a) e b) D.lgs 42/2004 - Beni paesaggistici	156 N. scheda vincolo
	Vincolo art. 136, lett c) e d) D.lgs 42/2004: DM 19/05/1964 (Dichiarazione di notevole interesse pubblico di una zona panoramica sita nel Comune di Cremona - Aree del Lungo Po e zone limitrofe) - Beni paesaggistici	
	Vincolo art. 136, lett c) e d) D.lgs 42/2004: DM 30/10/1956 (Dichiarazione di notevole interesse pubblico delle sponde del fiume Po) - Beni paesaggistici	
	Vincolo art. 136, lett c) e d) D.lgs 42/2004: DPGR 13/02/1981 (Zona di San Sigismondo con borgo annesso) - Beni paesaggistici	
Corsi d'acqua classificati come pubblici e vincolati (art. 49)		
	Vincolo art. 142, D.lgs 42/2004 - Corsi d'acqua classificati come pubblici e relative fasce di rispetto	
Tutela argine maestro del fiume Po (art. 50)		
	Vincolo ai sensi dell'art. 20, comma 8, let. b) del Piano Paesaggistico Regionale all'esterno del tessuto edificato consolidato	
Salvaguardia degli ambiti ed elementi del sistema geomorfologico (art. 51)		
	Fascia di rispetto del terrazzo morfologico e delle scarpate - Normativa PTCAP art. 16.4	
	Geosti - Valli relitte - Valle del Morbasco o valle dei navigli - Integrazione al Documento Direttore del PTCAP art. 7.6.3	
	Geosti - Dossi - "Dosso rissiano" di Costa S. Abramo-Cavatigazzi - Integrazione al Documento Direttore del PTCAP art. 7.6.2	
Salvaguardia degli ambiti ed elementi di rilevanza naturalistica (art. 52)		
	Zone umide, lanche, bodri e relative fasce di rispetto - Normativa PTCAP art. 16.6	
Salvaguardia delle aree boscate e degli alberi monumentali (art. 53)		
	Aree boscate - Piano di Indirizzo Forestale (PiF) - Integrazione al Documento Direttore del PTCAP cap. 10	
	Sistemi verdi: 10 Grandi foreste di pianura	
	Alberi monumentali - Integrazione al Documento Direttore del PTCAP cap. 7.2	
Salvaguardia del Naviglio civico (art. 54)		
	Fascia di rispetto del Naviglio civico ai sensi dell'art. 21 del Piano Paesaggistico Regionale e Normativa PTCAP art. 16.2 lett. a)	
Salvaguardia delle aree di pregio naturalistico della rete ecologica provinciale di primo e secondo livello (art. 55)		
	Perimetro fascia di rispetto della Rete Ecologica Provinciale di primo e secondo livello - Normativa PTCAP art. 16.7	
Infrastrutture storiche e di interesse paesaggistico (art. 56)		
	Rete infrastrutturale storica - Normativa Piano Paesaggistico Regionale art. 26 e Integrazione al Documento Direttore del PTCAP cap. 7.7	
	Percorsi di interesse paesaggistico - Strade panoramiche e tracciati guida paesaggistici con punti panoramici. Normativa Piano Paesaggistico Regionale art. 26 e Integrazione al Documento Direttore del PTCAP cap. 7.7	
	Visuali sensibili - Normativa Piano Paesaggistico Regionale art. 27 e Integrazione al Documento Direttore del PTCAP cap. 7.7	
	Sentieri e percorsi rurali	
Aree e edifici a rischio di compromissione o degrado (art. 57)		
	Aree dismesse - Normativa Piano Paesaggistico Regionale art. 28 e Integrazione al Documento Direttore del PTCAP cap. 7.7	
	Cave cessate - Normativa Piano Paesaggistico Regionale art. 28 e Integrazione al Documento Direttore del PTCAP cap. 7.7	
	Discariche abbandonate - Normativa Piano Paesaggistico Regionale art. 28 e Integrazione al Documento Direttore del PTCAP cap. 7.7	
	Impianto trattamento rifiuti - Normativa Piano Paesaggistico Regionale art. 28 e Integrazione al Documento Direttore del PTCAP cap. 7.7	
	Siti contaminati soggetti a bonifica	
	Siti bonificati	

Scala 1:5.000



Piano di governo del territorio
Piano delle regole

3. CARTOGRAFIA OPERATIVA
3.4.b Carta del sistema storico, architettonico e paesaggistico

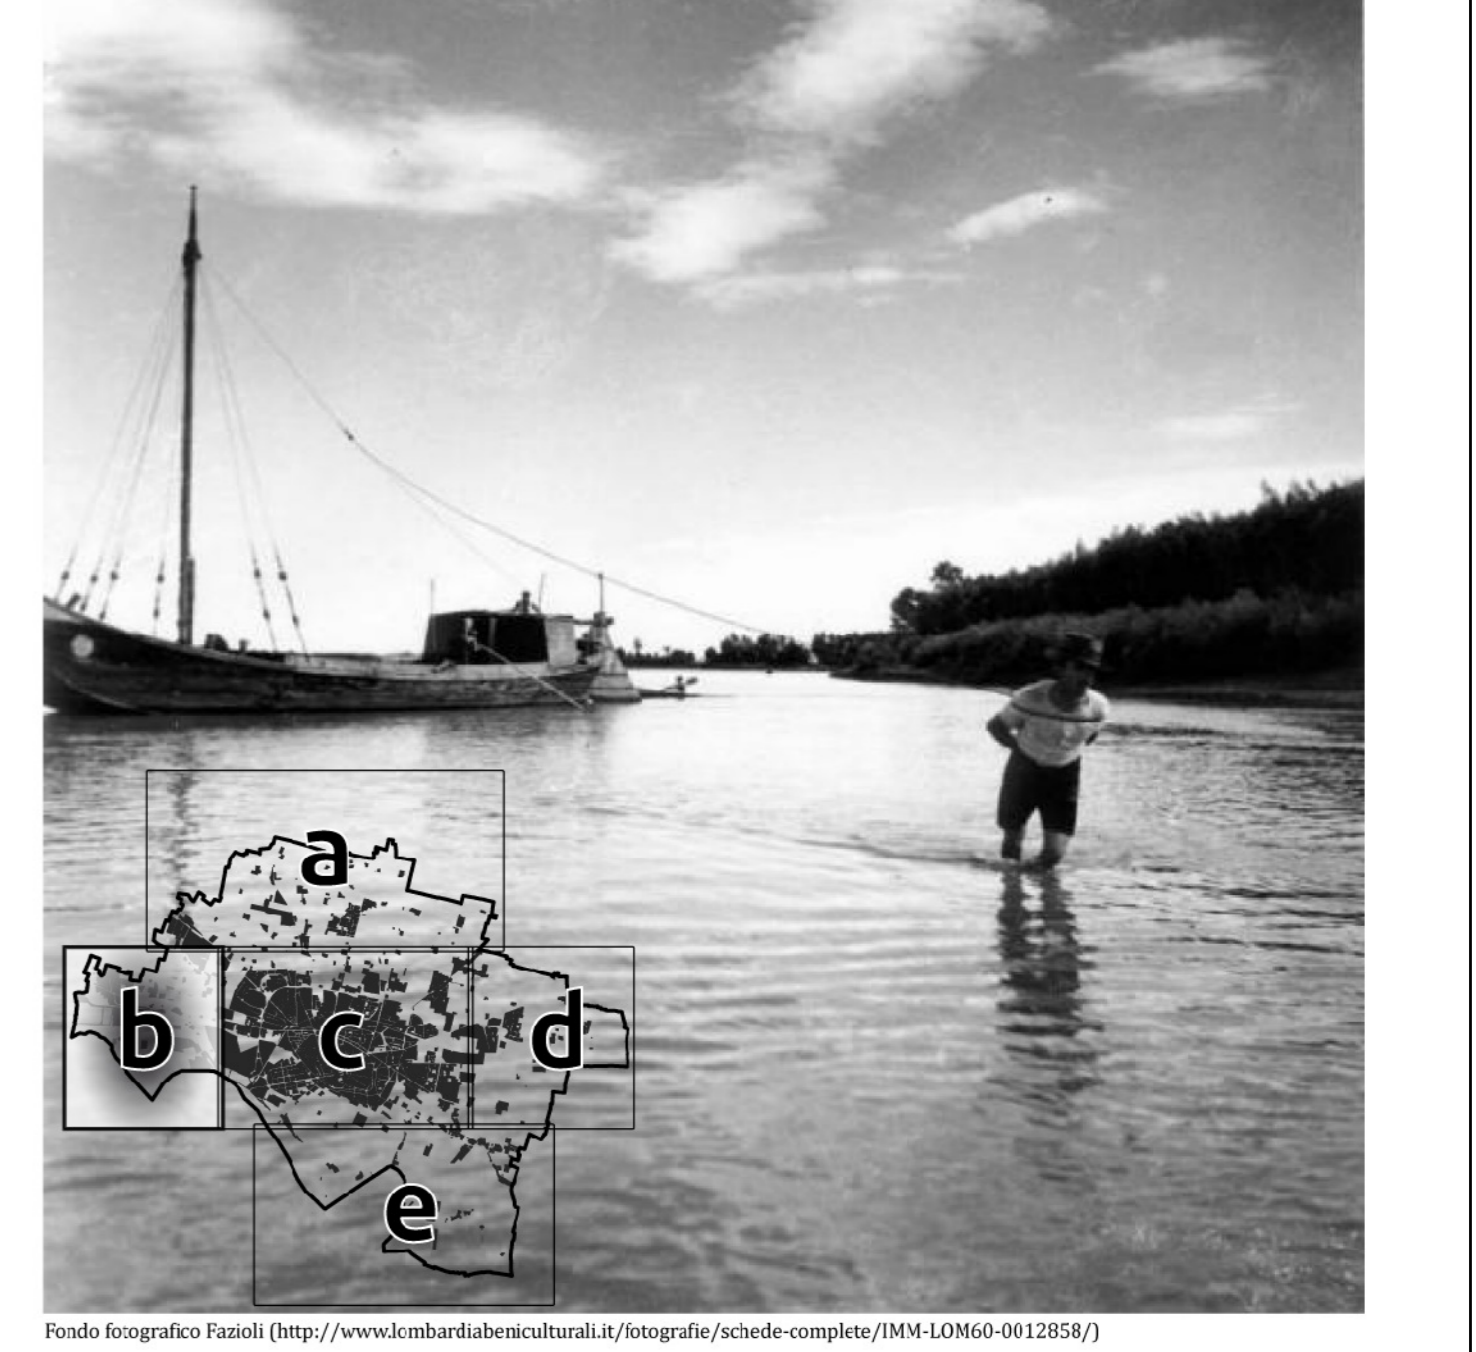


Foto: fotografico Piazzi (<http://www.lombardiacultural.it/fotografie/scene-complex/IMA-L0M60-0112858/>)