


RILIEVO ESSENZE - STATO DI FATTO

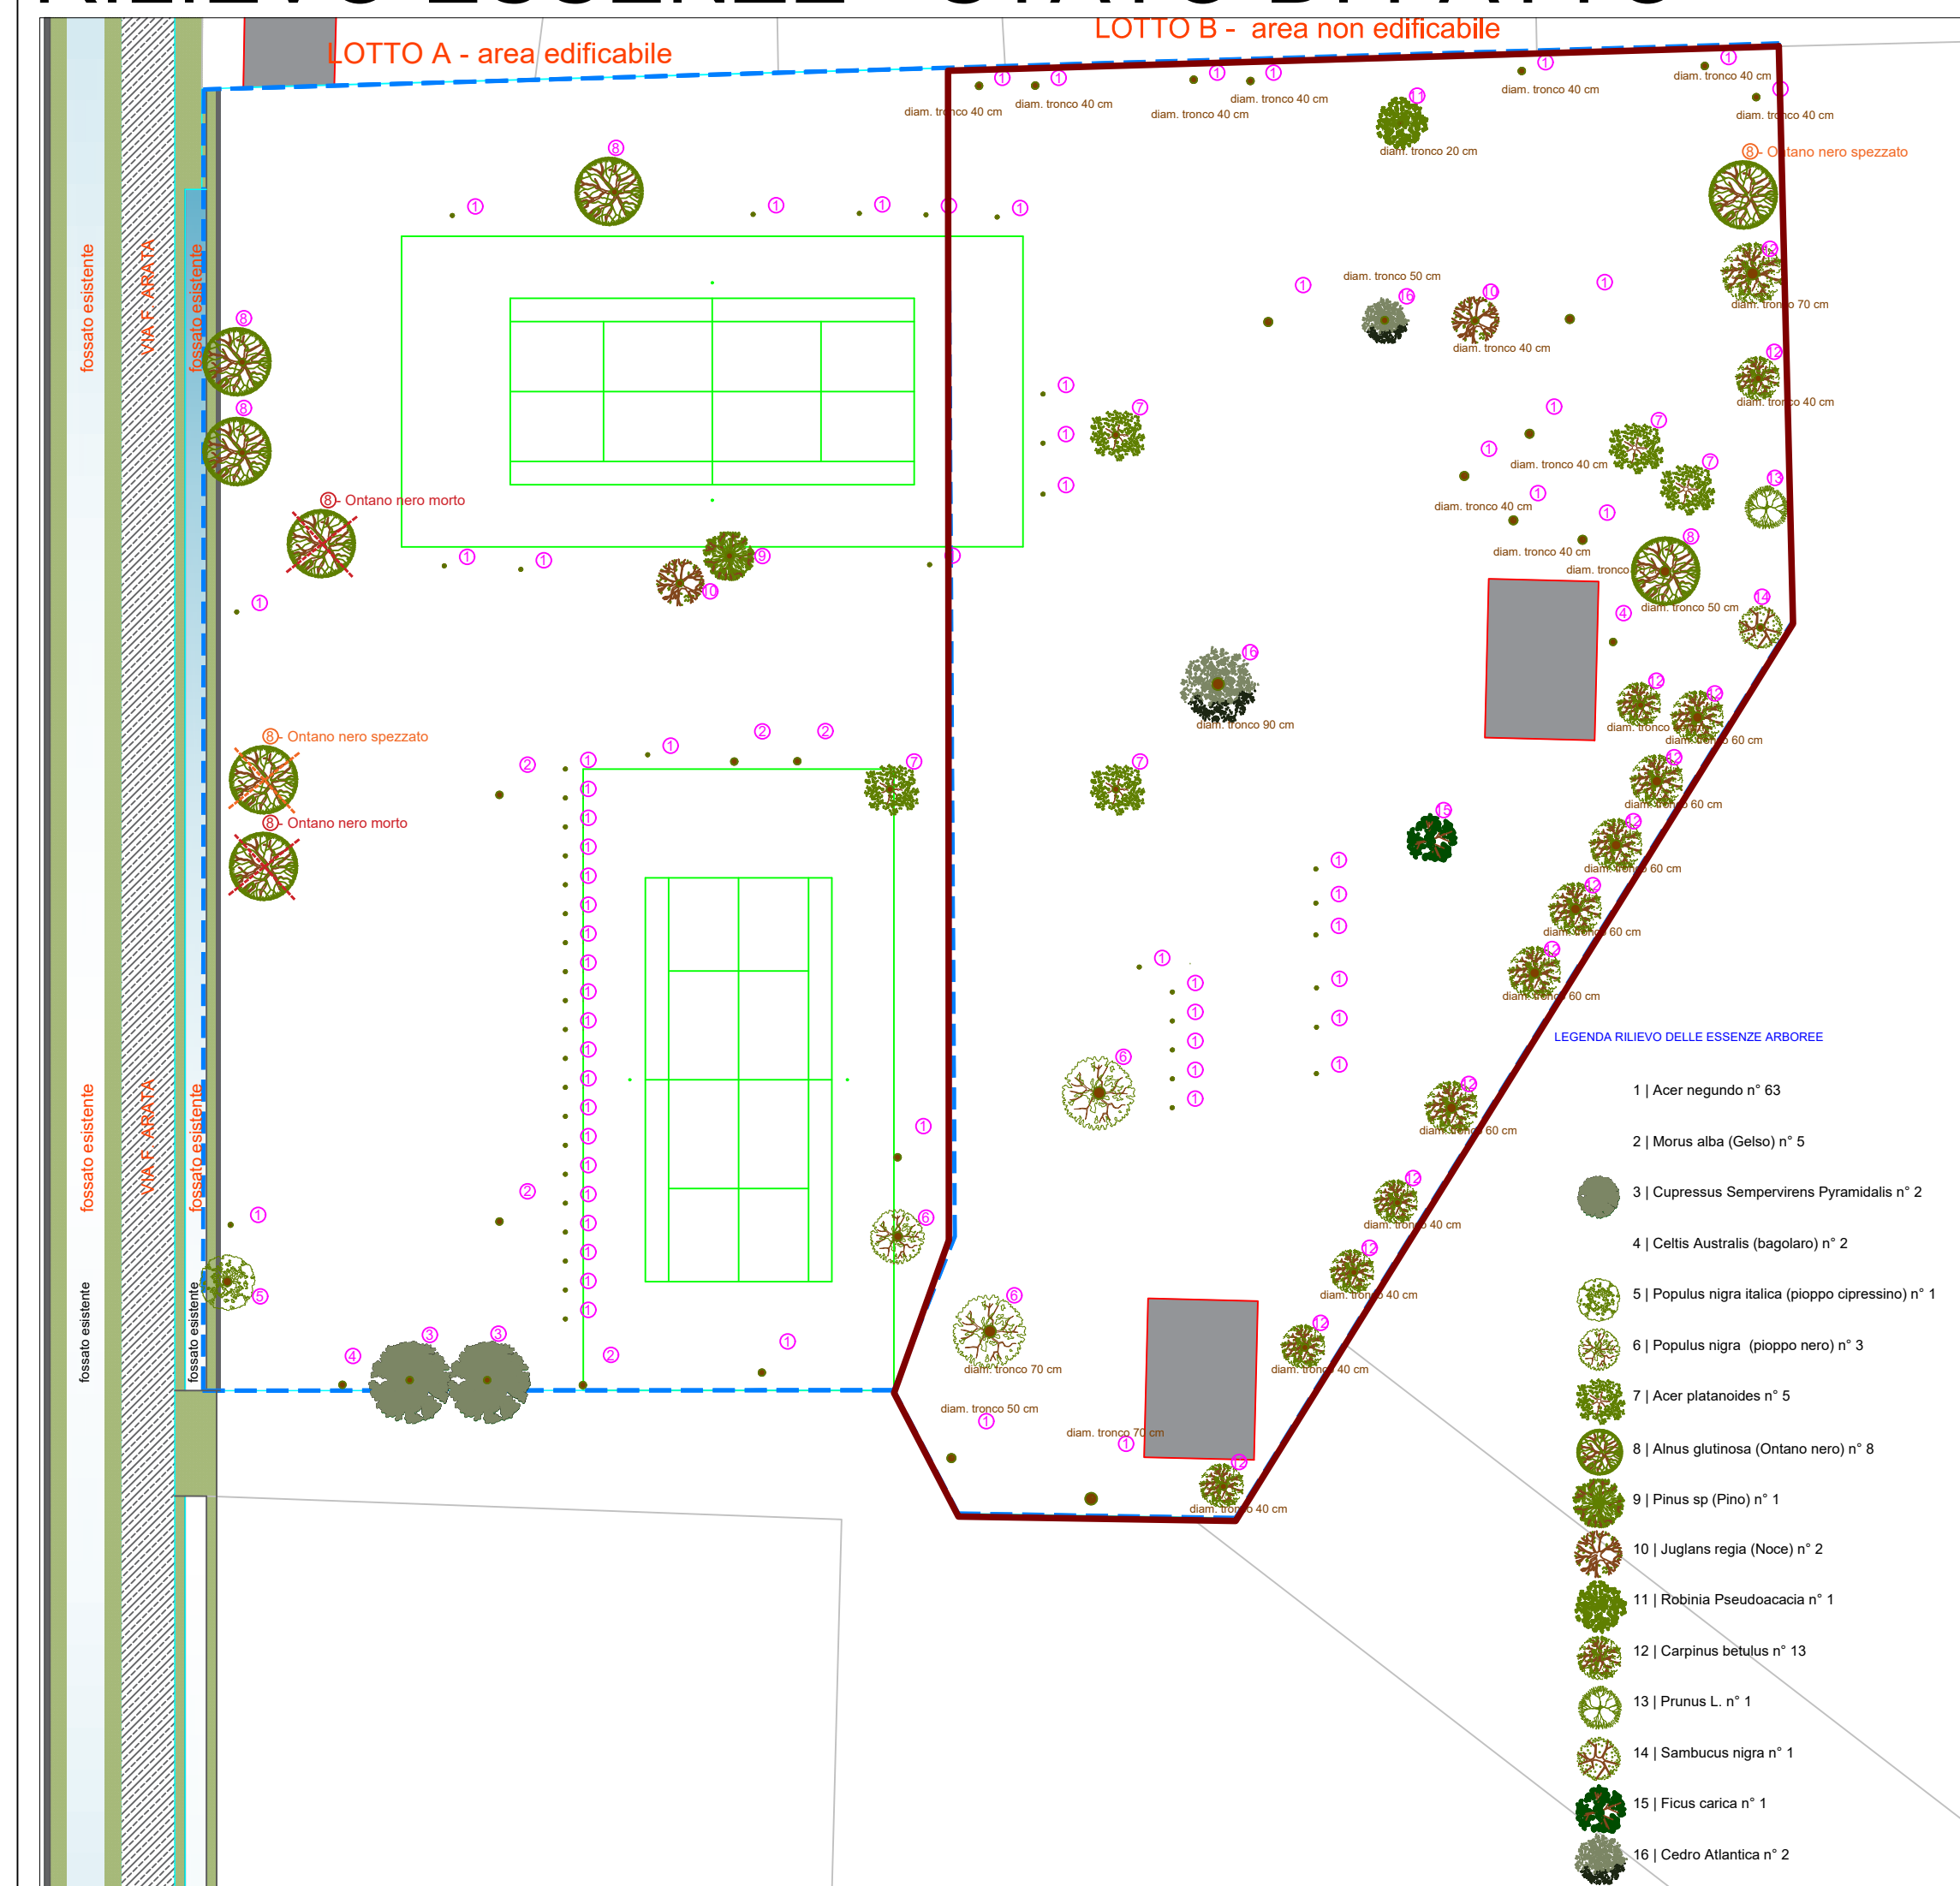

STATO DI RAFFRONTO - RIMOZIONE ALBERI


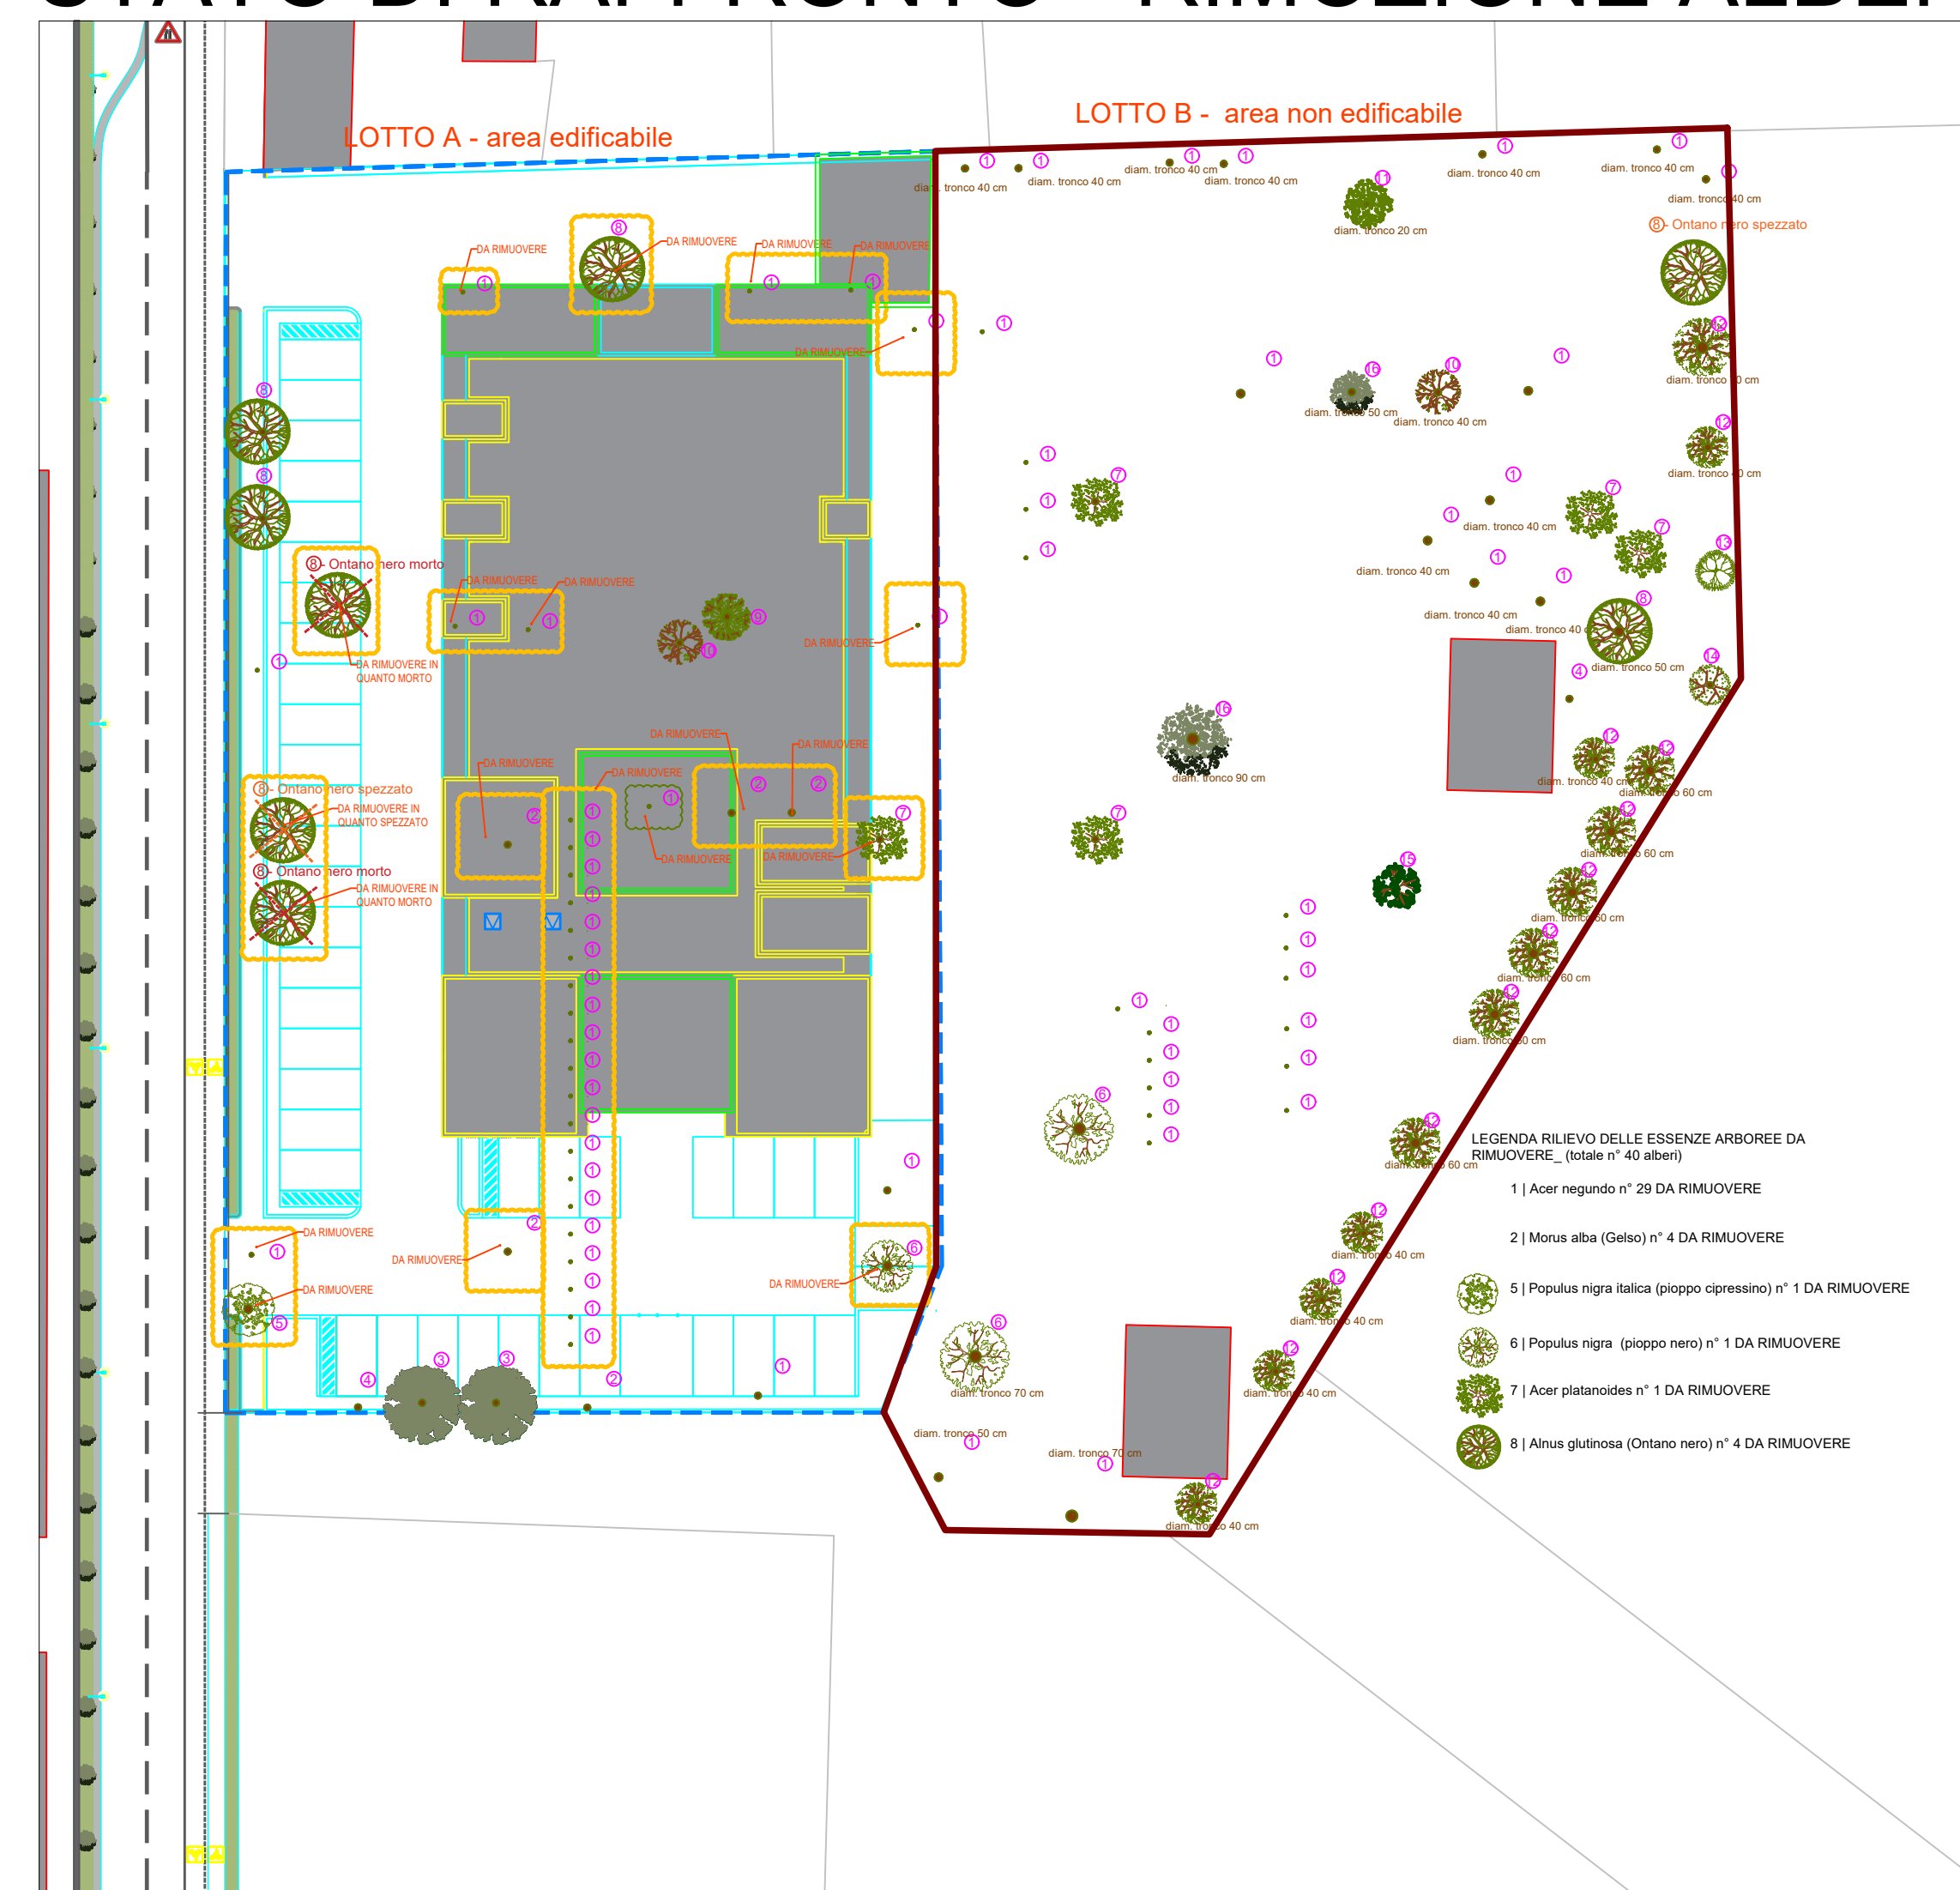


Foto aerea area interessata



STATO DI PROGETTO - IMPIANTO NUOVI ALBERI

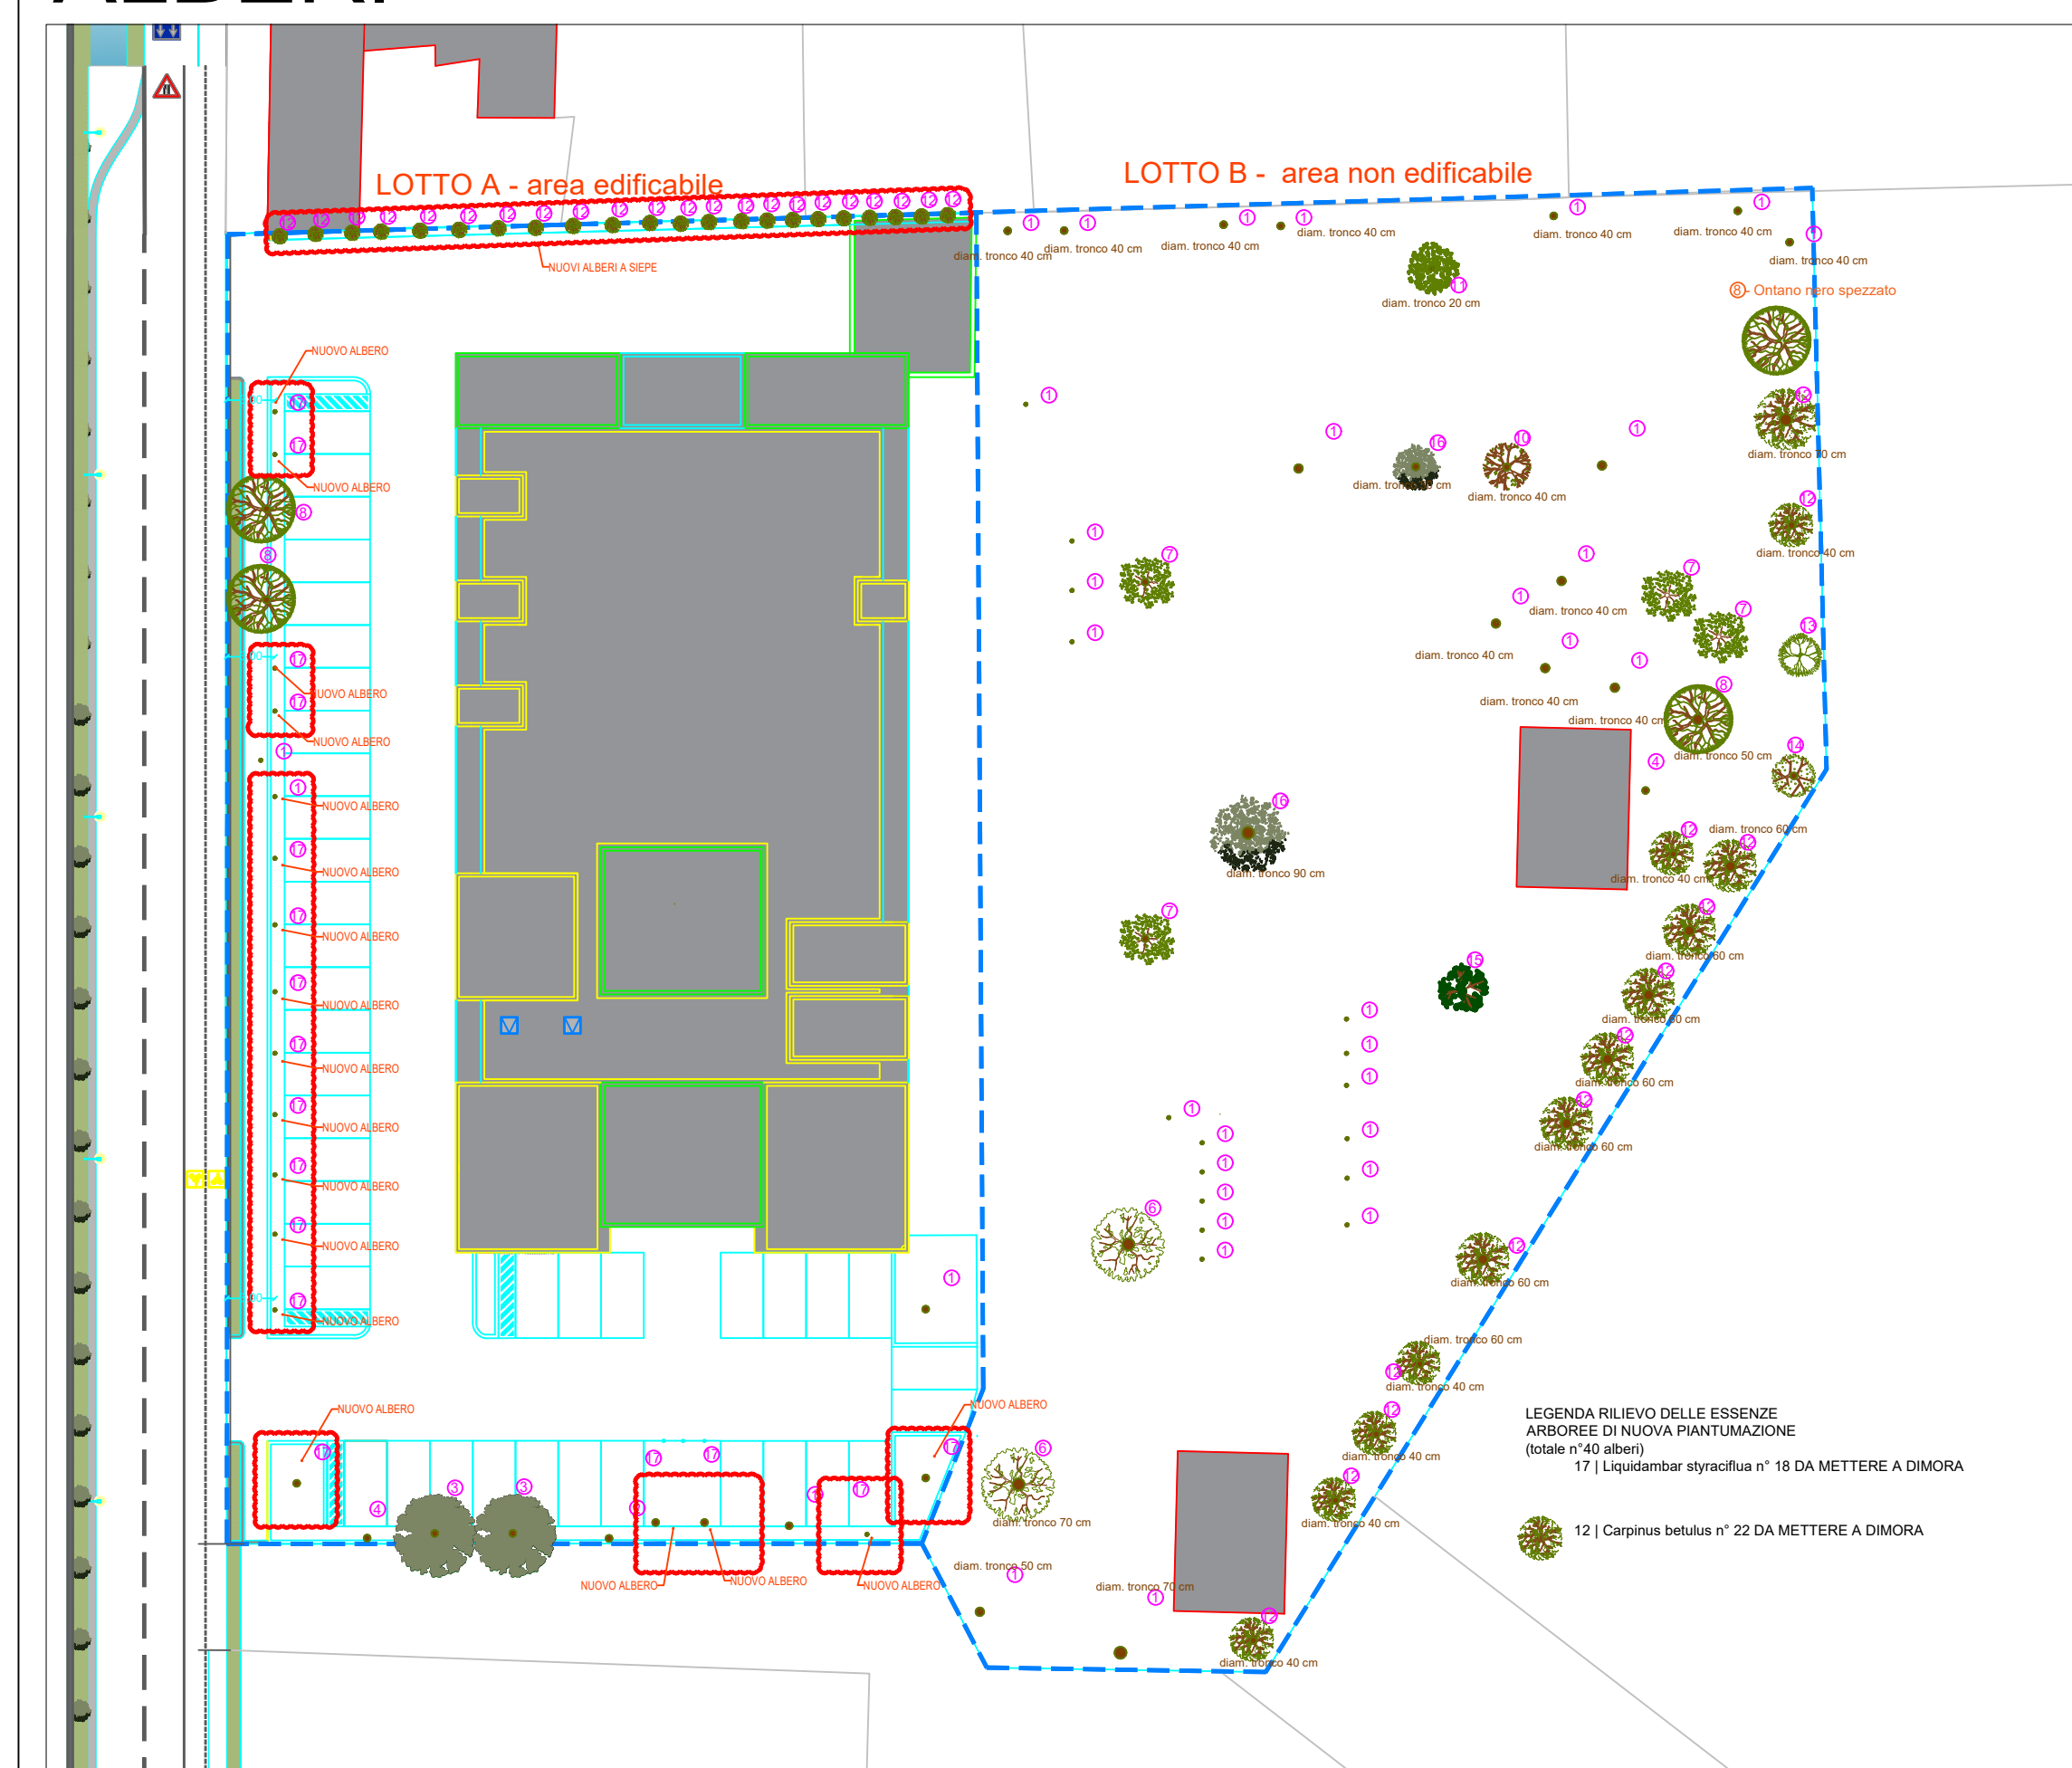

ESTRATTO DI MAPPA



STUDIO:

dott. agr. Francesco Gerevini
 APIS Consulting srl
 piazza E. Zelioli Lanzini, 1
 26100 Cremona (CR)
 tel/fax: 0372710775
 cell: 348-6041944
 e-mail: info@serviziapis.it
 pec: apisconsulting@pec.it

COMMITTENTE:

CASAMIA snc
 VESCIA NADIA
 via Rimembranza, 19
 25020 San Gervasio Bresciano

PROGETTO

Realizzazione di Casa Funeraria c/o via Arata (CR)

OGGETTO

Autorizzazione paesaggistica per trasformazione del bosco

TAVOLA

2. Confronto stato attuale e futuro

SCALA

1:400 (salvo diversa indicazione)

ALLEGATO C

| DATA | REV0 | REV1 | REV2 | REV3 |
|------|------------|------|------|------|
| | 27/09/2022 | | | |