

# PIANTA PARTICOLAREGGIATA

Salvaprato drenante in CLS con prato seminato


Telo pacciamante e Ghiaia di fiume lavata granulometria 20-40 cm



Mix di arbusti perenni e graminacee  
Lamina metallica di contenimento

Lamina metallica di separazione tra i vari materiali e differenti pavimentazioni

## SEZIONE A-A'

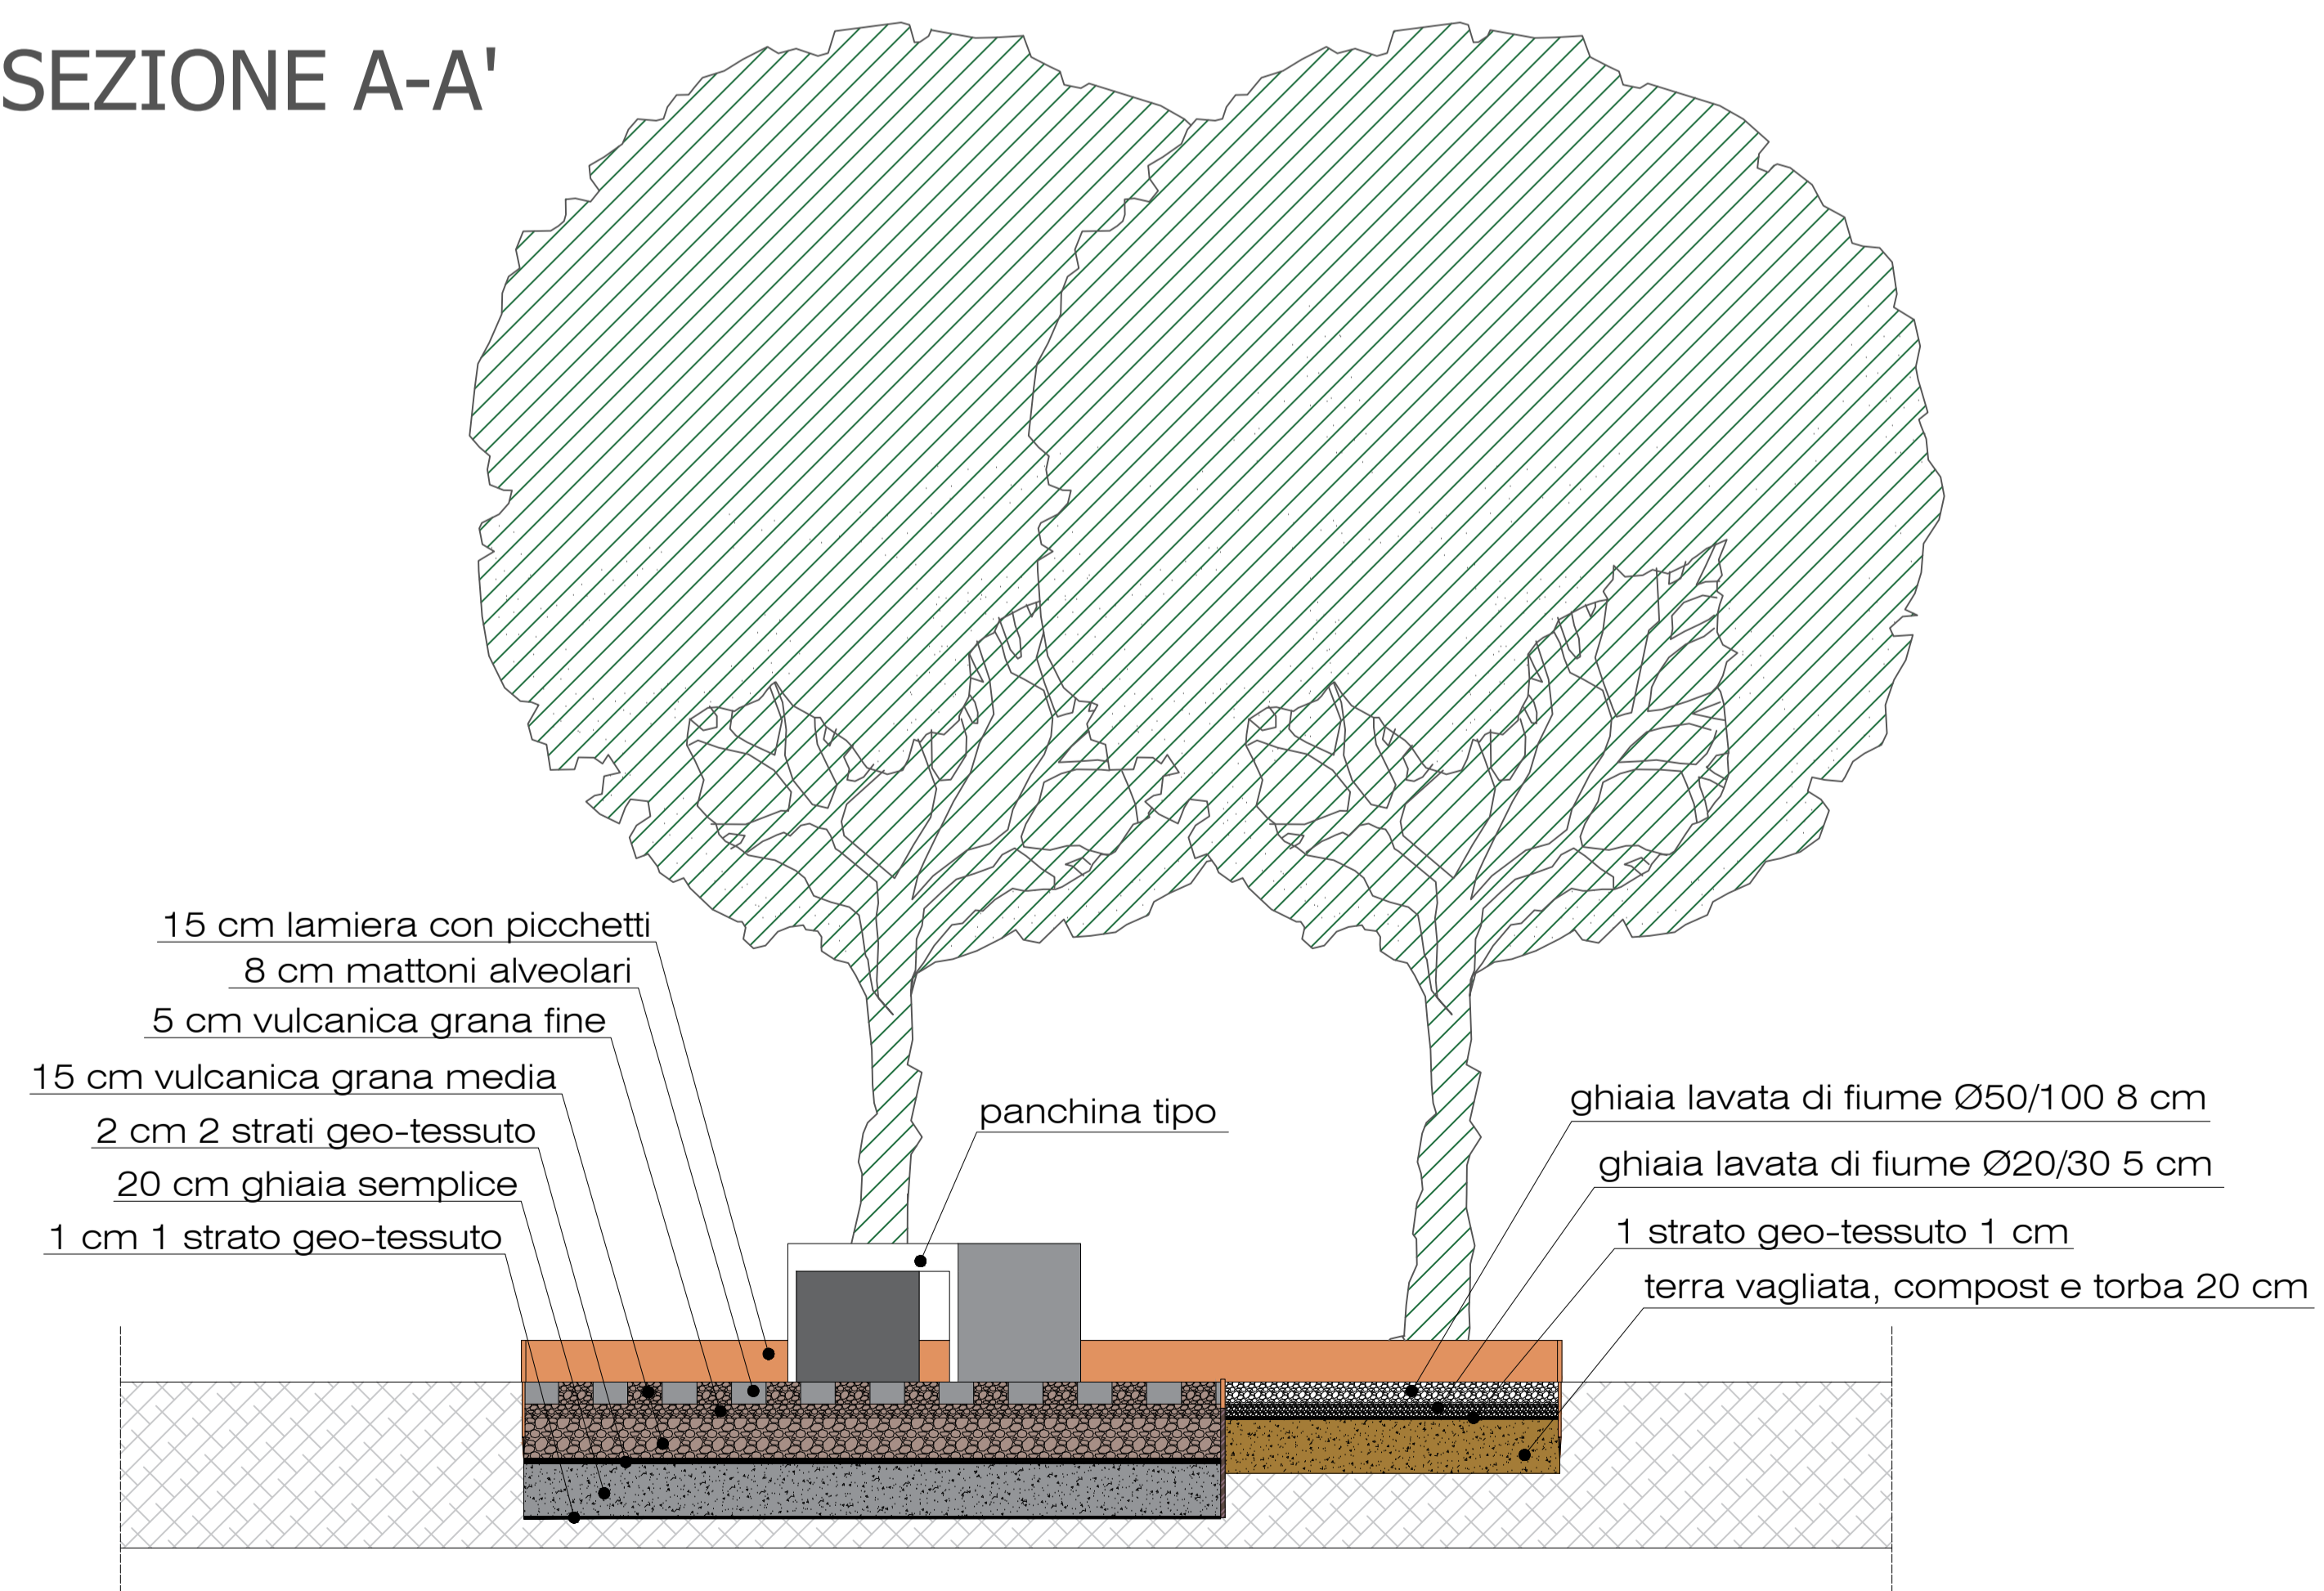

IDEAS L | Panchina

Tipologia  
Designer

Panchina in legno senza schienale

Ideas è una collezione di panchine costituite da una seduta composta da tavole in legno, posizionate in verticale e collegate tra loro tramite una barra di collegamento in acciaio, con terminali in acciaio Inox e da due supporti in acciaio. Disponibile in due misure, con o senza schienale.



MARCO NOLLI INGEGNERE

Ordine degli Ingegneri della Provincia di CREMONA

AGGIORNAM.

COMMITTENTE:  
COMUNE DI CREMONA  
Piazza del Comune, 8  
26100 CREMONA (CR)

MAGGIO  
2023  
DATA

OGGETTO:  
PROGETTO DI RIQUALIFICAZIONE URBANA DEL TRATTO LUNGO PO EUROPA,  
AREA PUBBLICA COMUNE DI CREMONA.  
26100 CREMONA (CR)

1 : 1 0 0  
1 : 5 0  
SCALA

ELABORATO GRAFICO:  
PARTICOLARI COSTRUTTIVI AIUOLA CON INDICAZIONI DEI MATERIALI  
SEZIONI E PENDENZE

3  
TAVOLA

A termine di legge la proprietà di questo disegno è riservata, non può quindi essere utilizzato e/o riprodotto senza autorizzazione scritta