


MARCO NOLLI INGEGNERE		
Ordine degli Ingegneri della Provincia di CREMONA		
AGGIORNAM.	COMMITTENTE: COMUNE DI CREMONA Piazza del Comune, 6 26100 CREMONA (CR)	MAGGIO 2023 DATA
	OGGETTO: PROGETTO DI RIQUALIFICAZIONE URBANA DEL TRATTO LUNGO PO EUROPA, AREA PUBBLICA COMUNE DI CREMONA, 26100 CREMONA (CR)	1:1.000 1:1.000 SCALA
	ELABORATO GRAFICO: PLANIMETRIA INSERIMENTO GENERALE STATO DI CONFRONTO ED INDICAZIONE AREA D'INTERVENTO	4 TAVOLA
<small>A termini di legge la presente è proprietà di questo disegno e non può essere utilizzata o riprodotta senza autorizzazione scritta.</small>		

SOLUZIONE TIPO

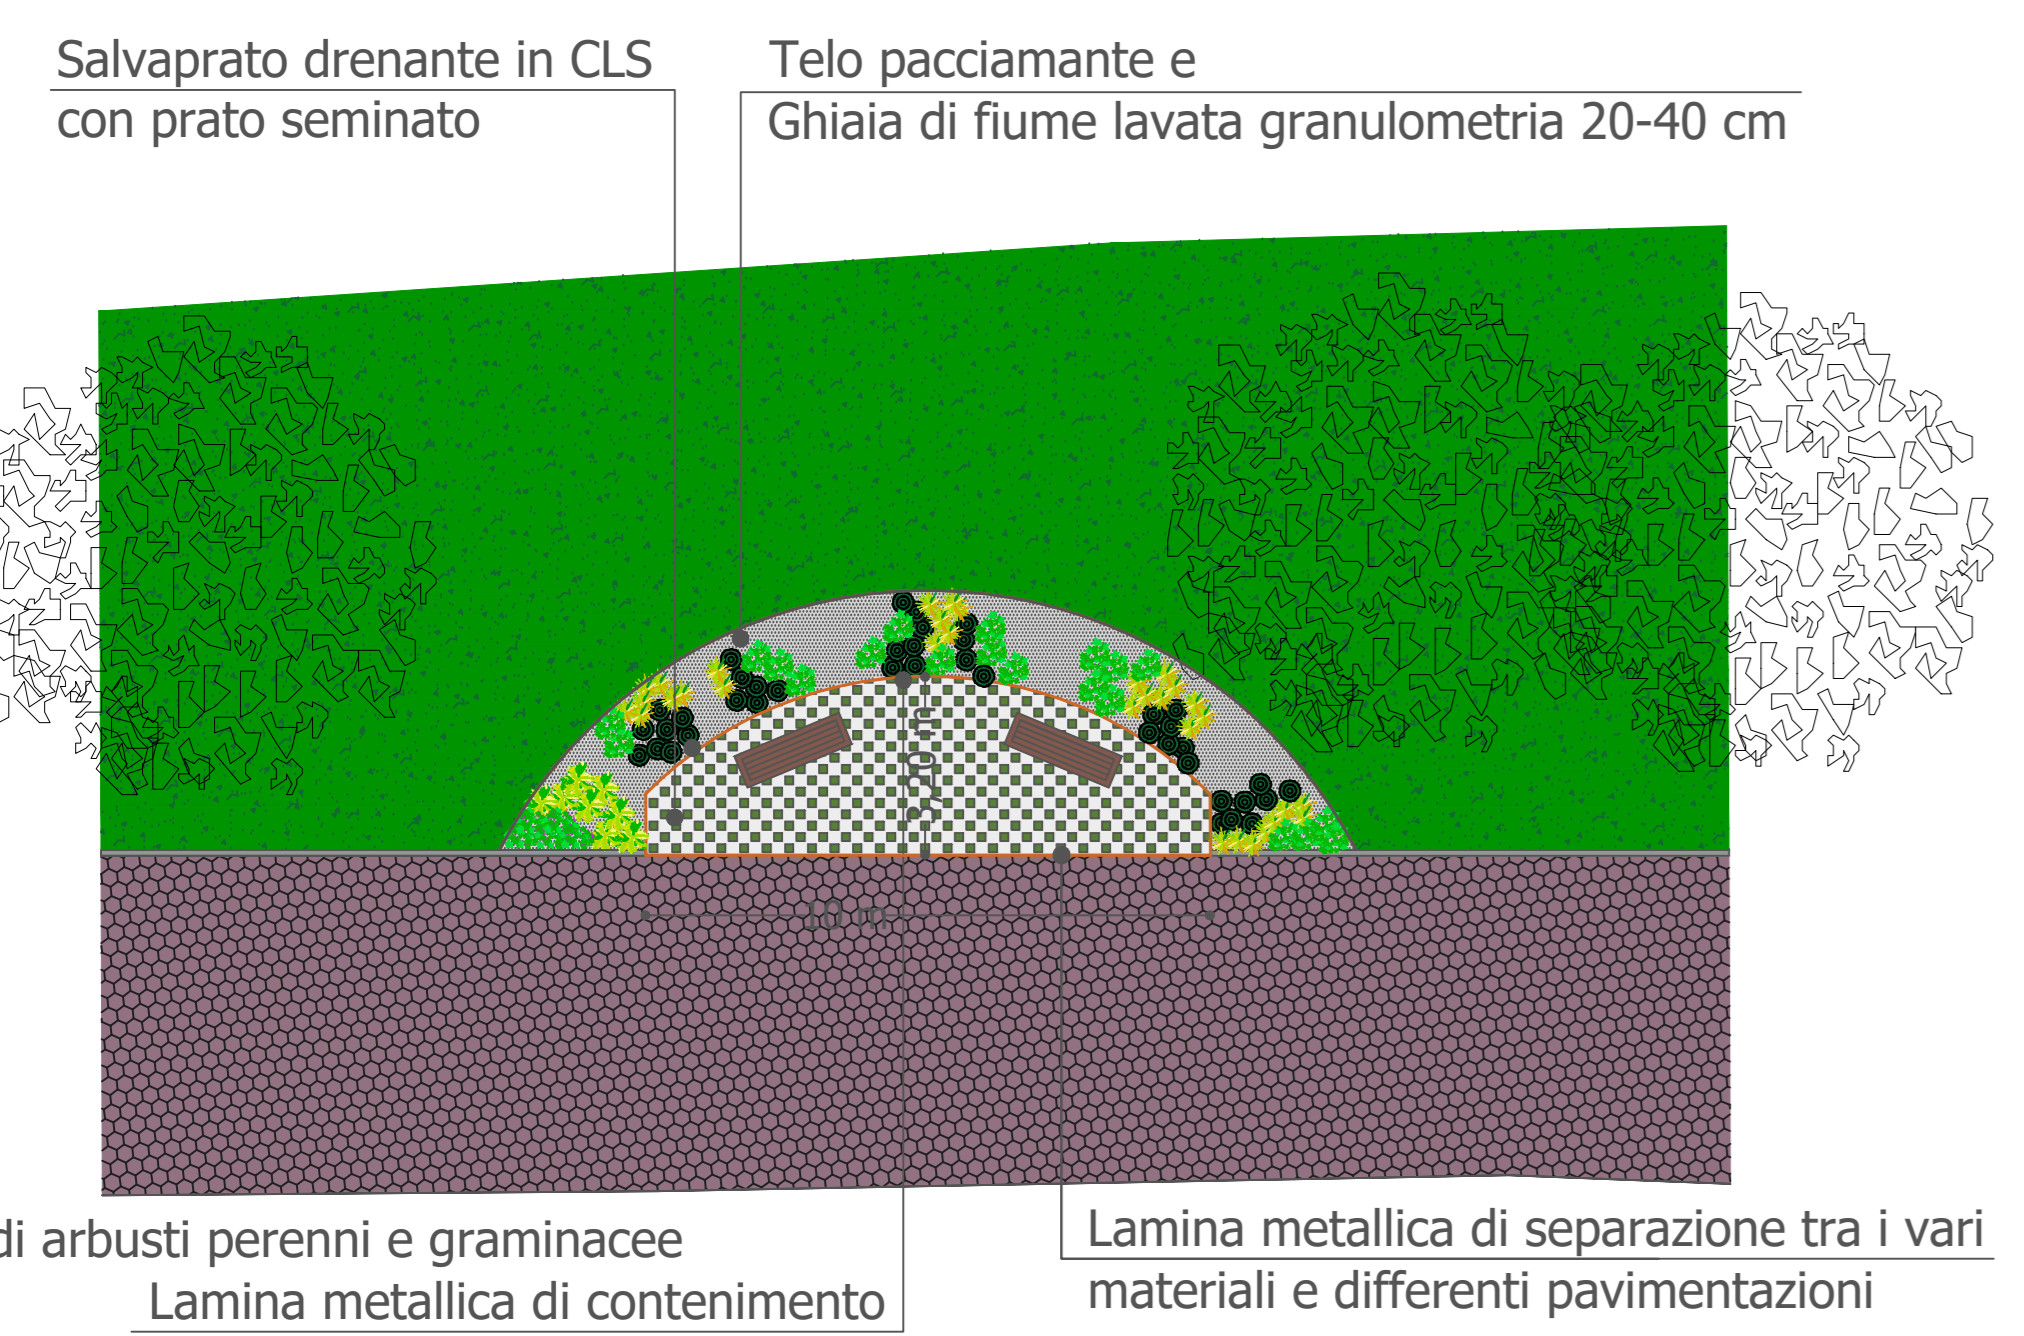

- RIFACIMENTO DELLA PAVIMENTAZIONE DETERIORATA
- NUOVE AIUOLE
- SISTEMAZIONE CORDOLO DI CHIUSURA