



RILEVO TOPOGRAFICO 10018mq
 ST DA SCHEDE D'AMBITO 9996 mq

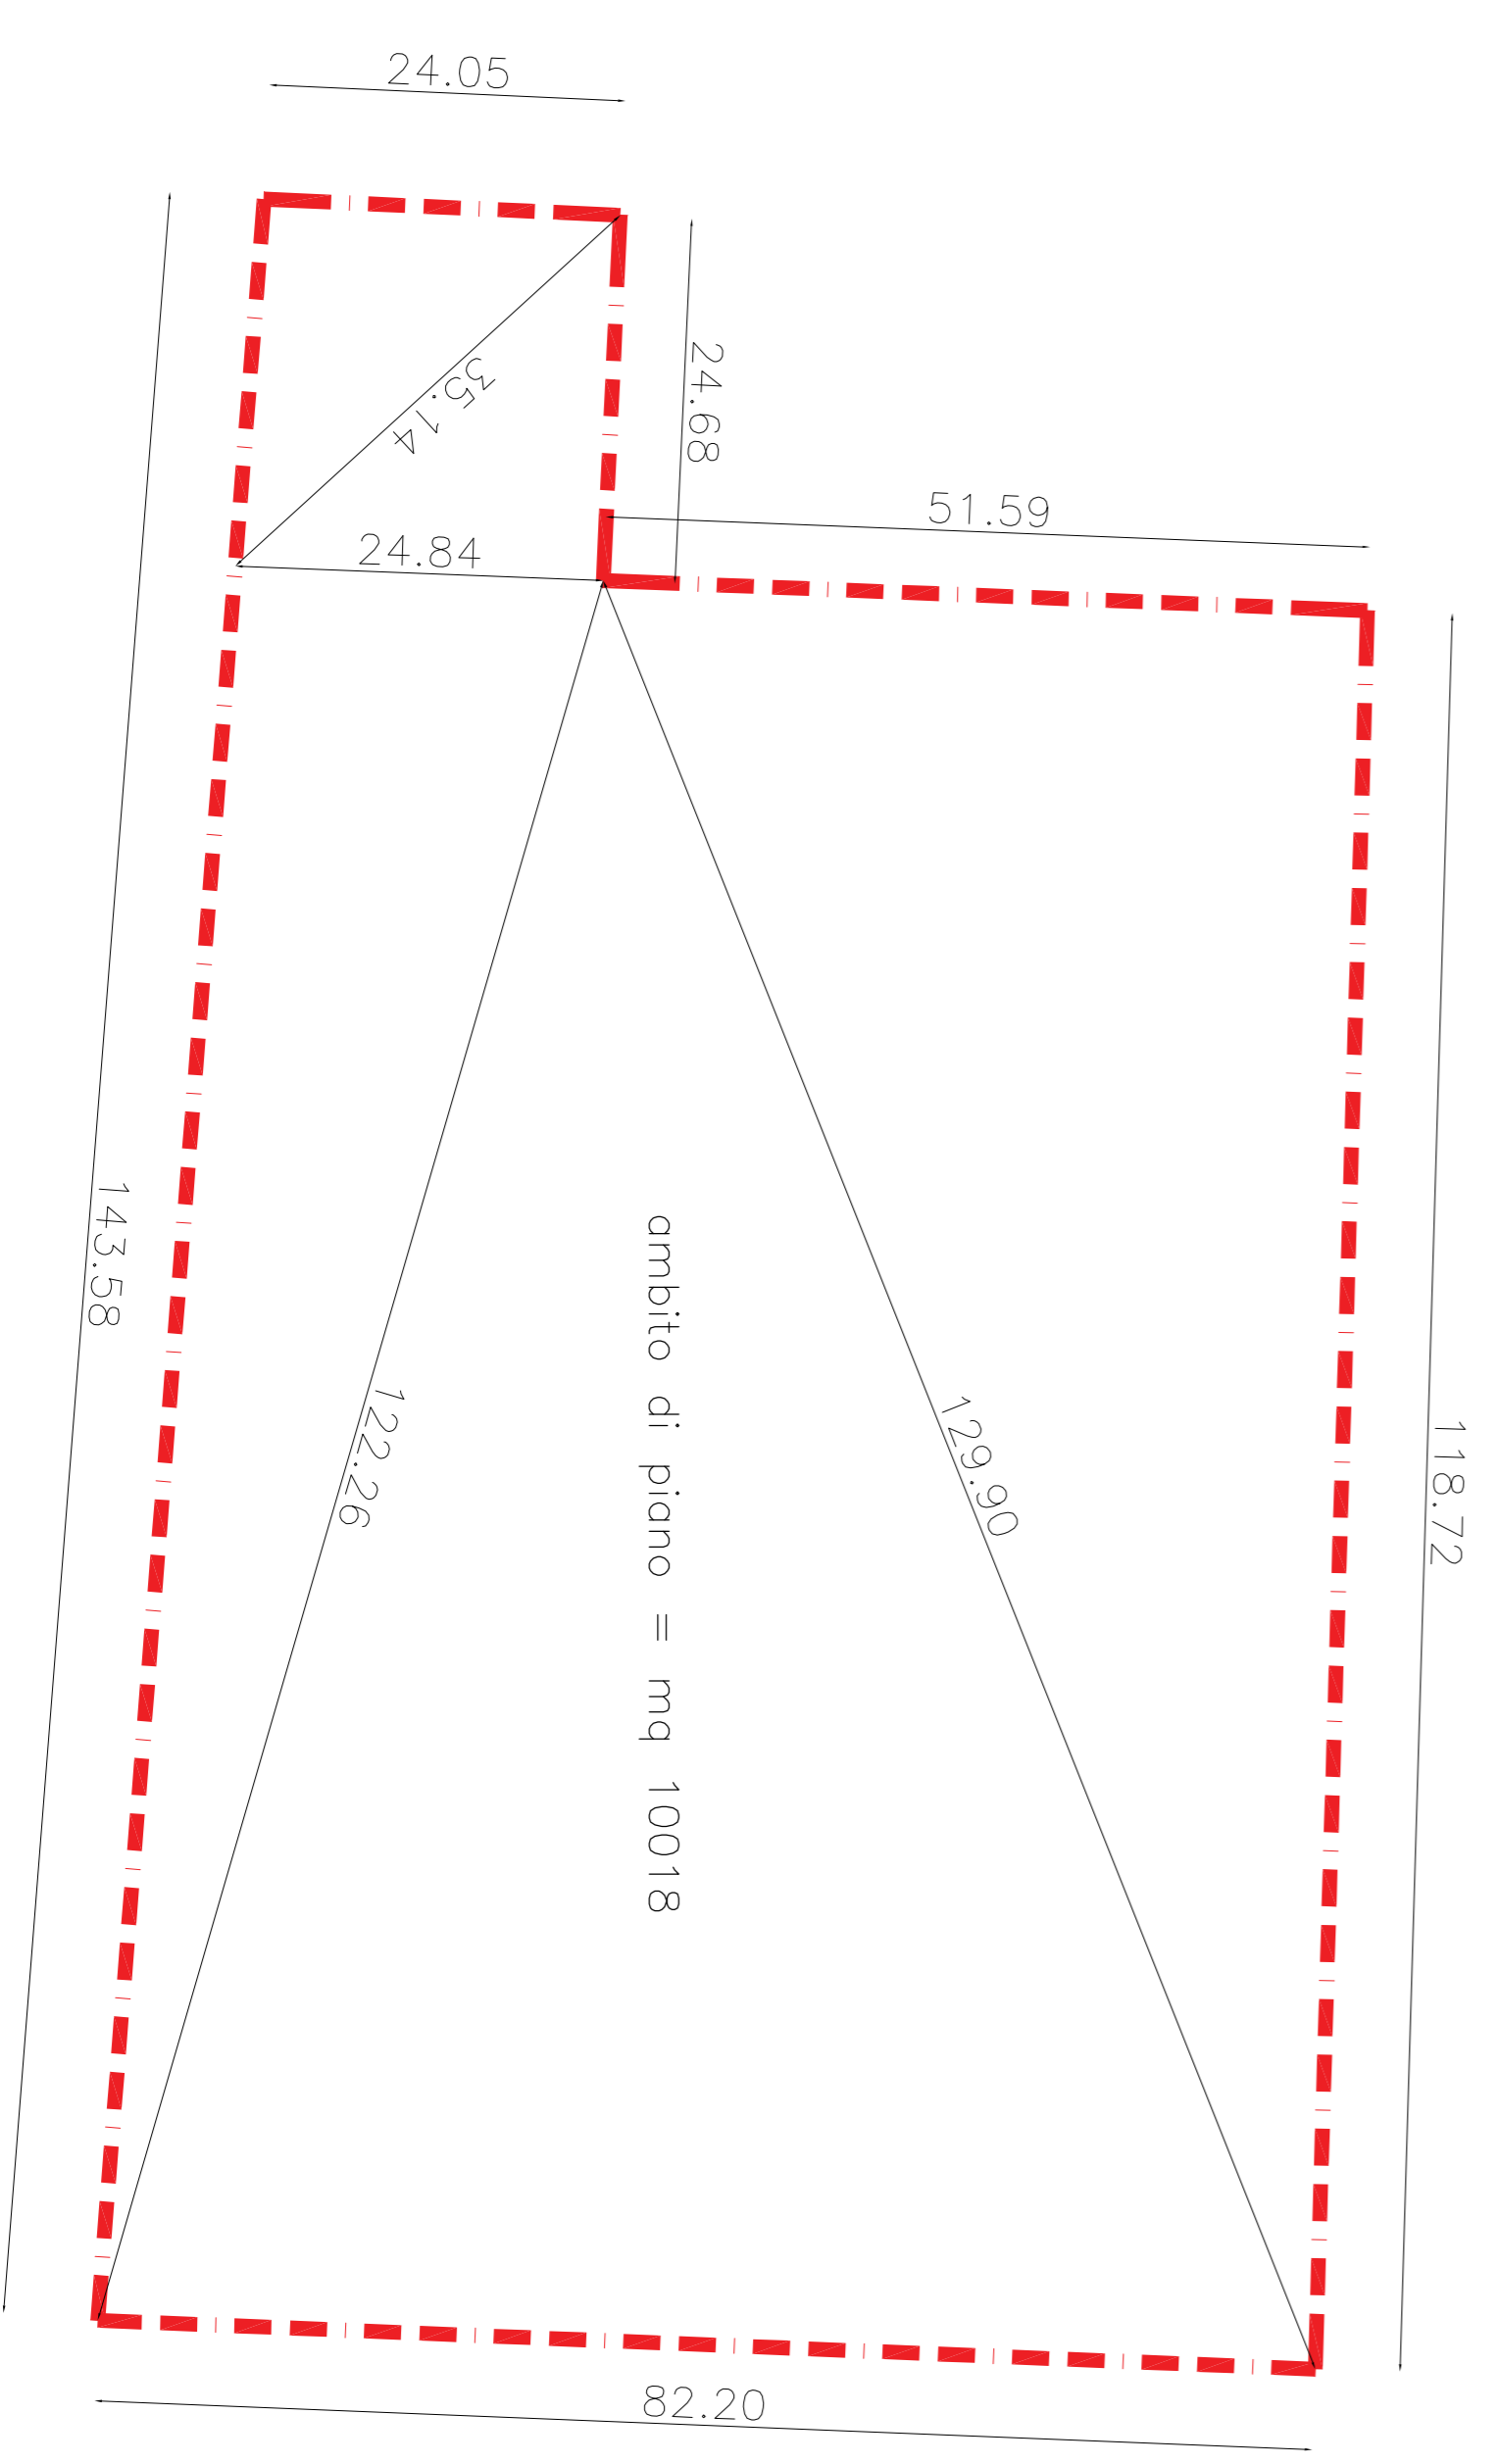

ambito di piano = mq 10018

--- rilievo topografico

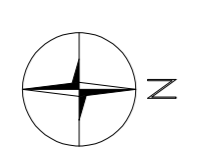

PROPOSTA DI PIANO ATTUATIVO AMBITO CR.13
 COMUNE DI CREMONA - via Postumia - CT 19 S3 mopp 1128
 Proprietà:
 Committente:
 PROGETTO DEFINITIVO
 NUOVO INSEDIAMENTO RESIDENZIALE
 RILEVO TOPOGRAFICO E ALTIMETRICO
 piano attuativo
 FILE:
 DATA: 30/06/23
 SCALE: 1:500
 PA 01

STEFANO
 CREGANI
 ARCHITETTO
 VIA BELLAZZONI, 20
 26100 CREMONA (CR)
 TEL. 0372/462318
 FAX 0372/252026
 WWW.STEFANO-CREGANI.IT