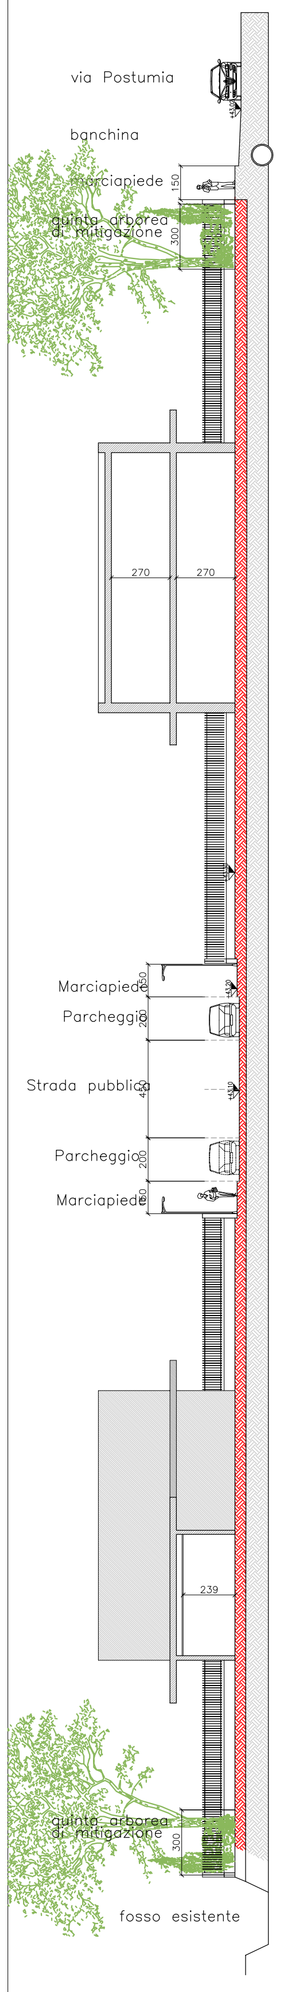

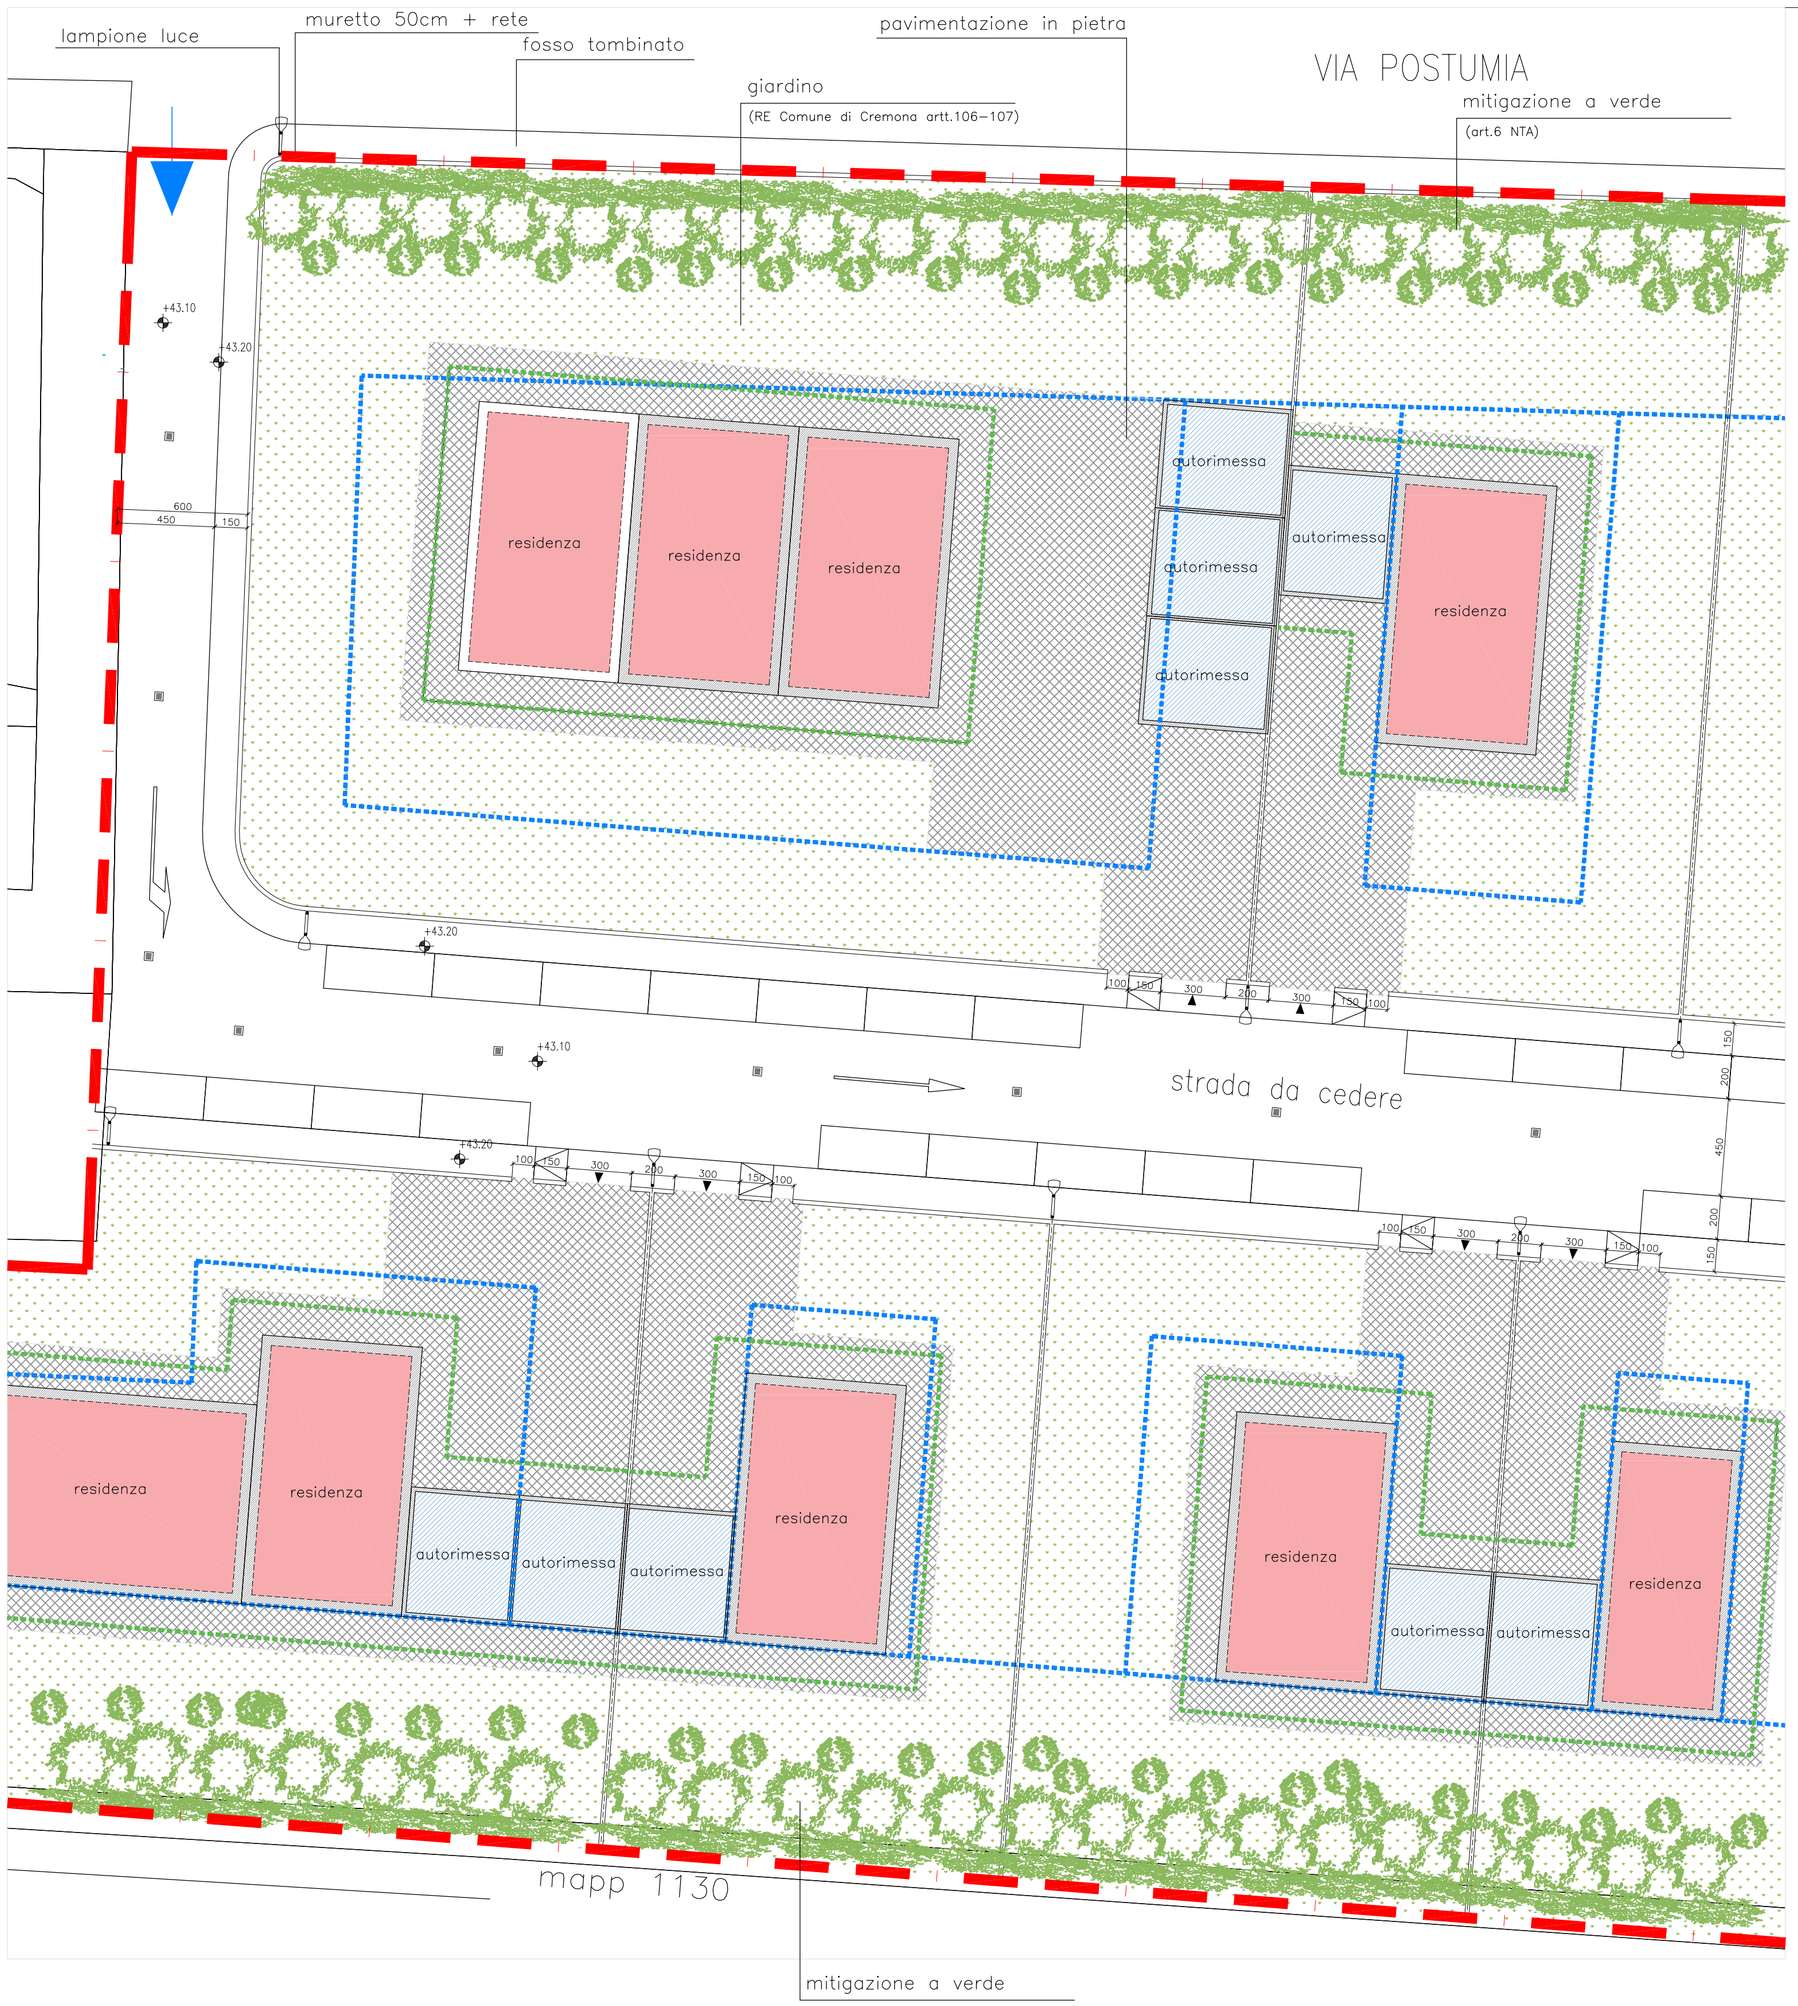

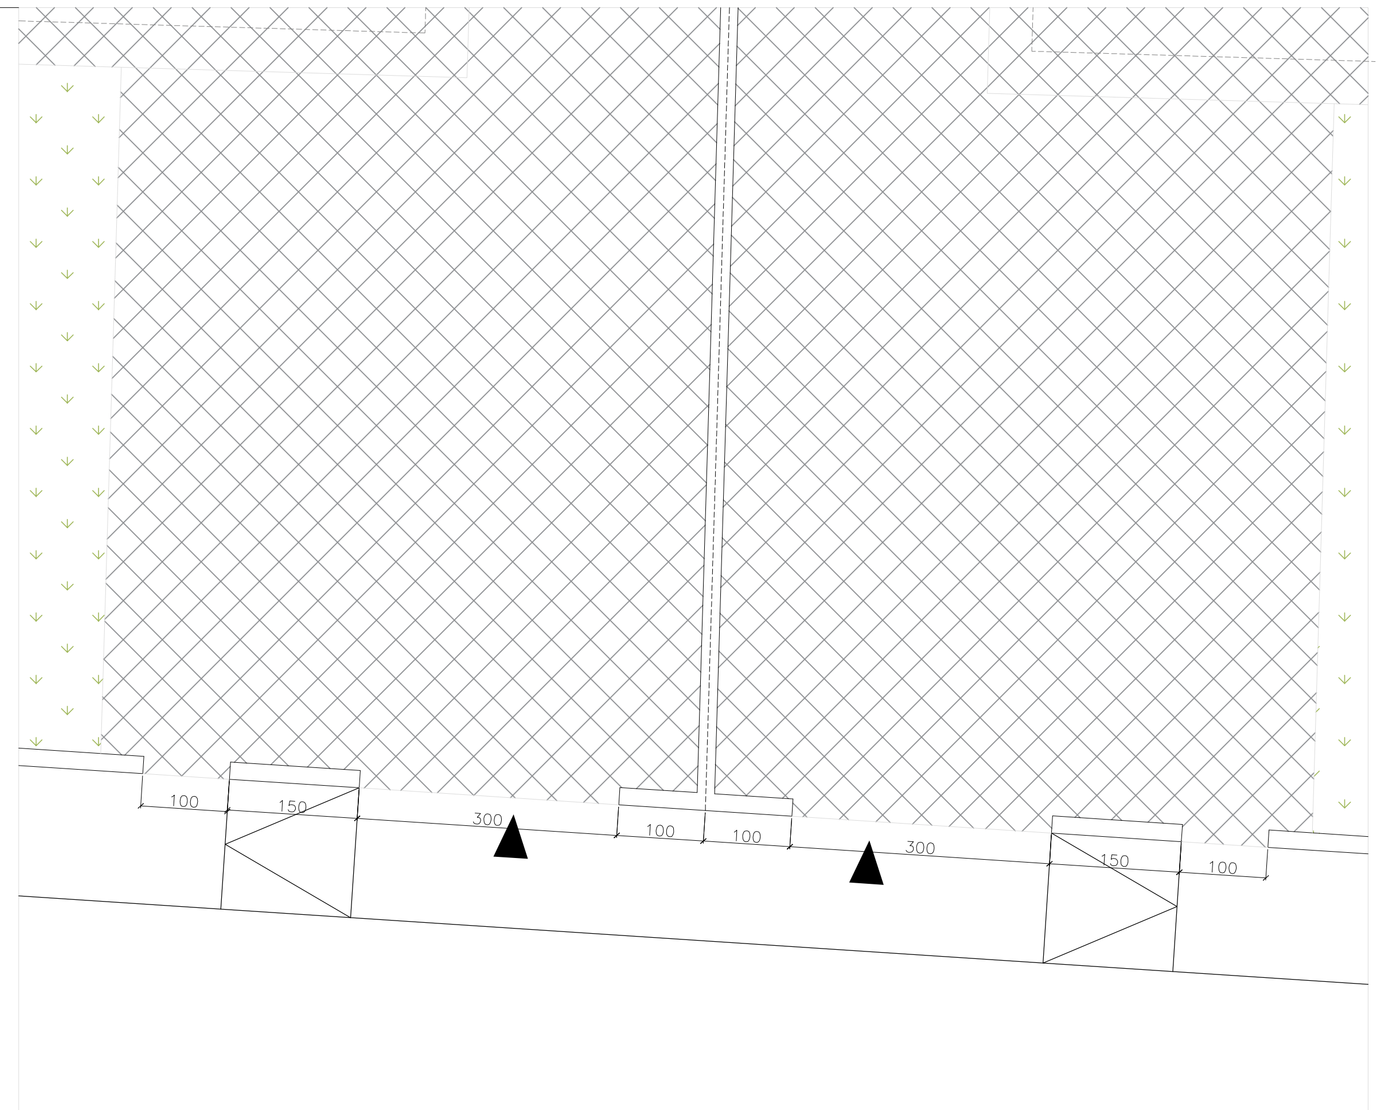

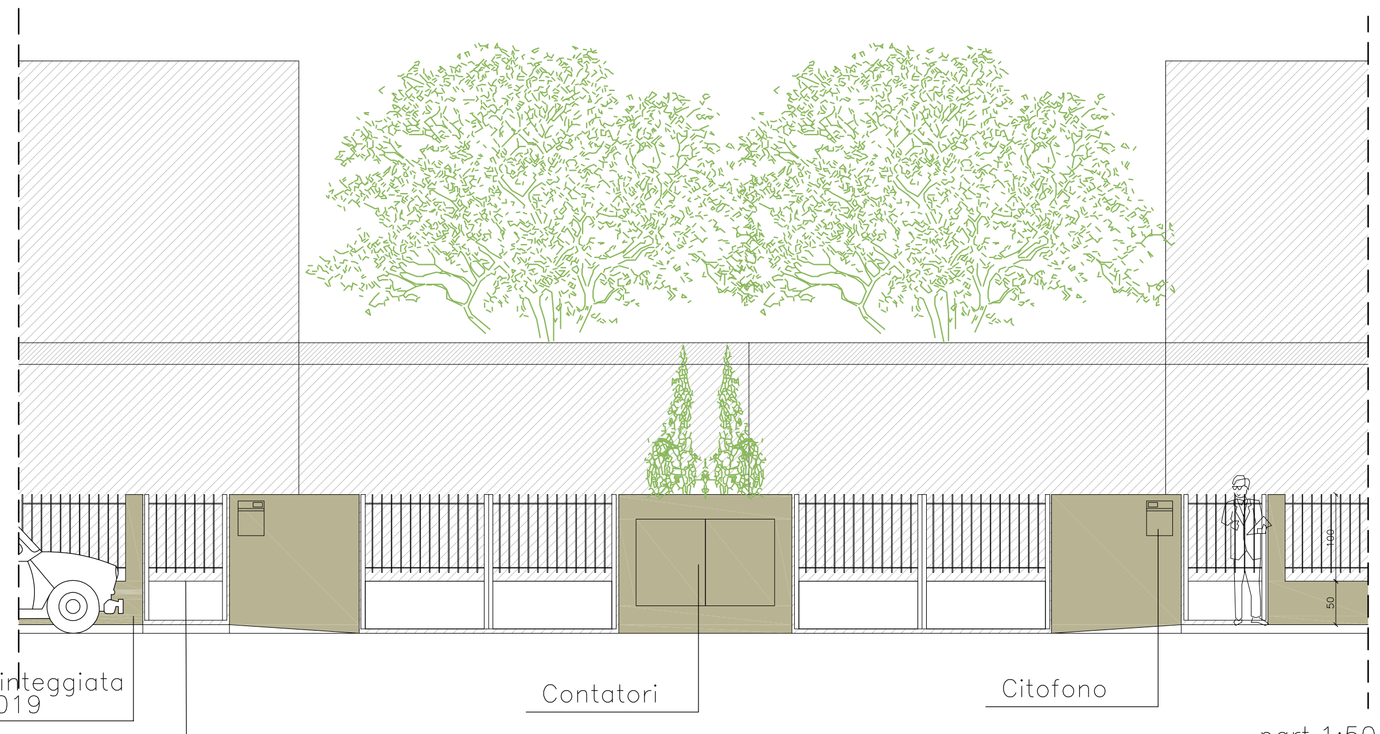

Limite edificabilità
Superficie Coperta

Box di pertinenza
Residenza

PROPOSTA DI PIANO ATTUATIVO AMBITO CR.13
COMUNE DI CREMONA – via Postumia – CT fg 53 mapp 1128
Proprietà: Galli Giacomo

Committente: Galli Giacomo

PROGETTO PRELIMINARE
NUOVO INSEDIAMENTO RESIDENZIALE
SEZIONI E SISTEMAZIONI ESTERNE / PARTICOLARE RECINZIONE 1:50

piano attuativo

DATA: 20/06/23
FILE:
SCALA: 1:200

P 04

STEFANO CORBARI ARCHITETTO CREMONA
VIA BELFIUSO 20
TEL/FAX 0372 462318
MOB. 338 2725205

RIPRODUZIONE VIETATA A TUTTI GLI EFFETTI DI LEGGE