


SEZIONE VIA POSTUMIA STATO ATTUALE

scala 1:150


sezione A-A

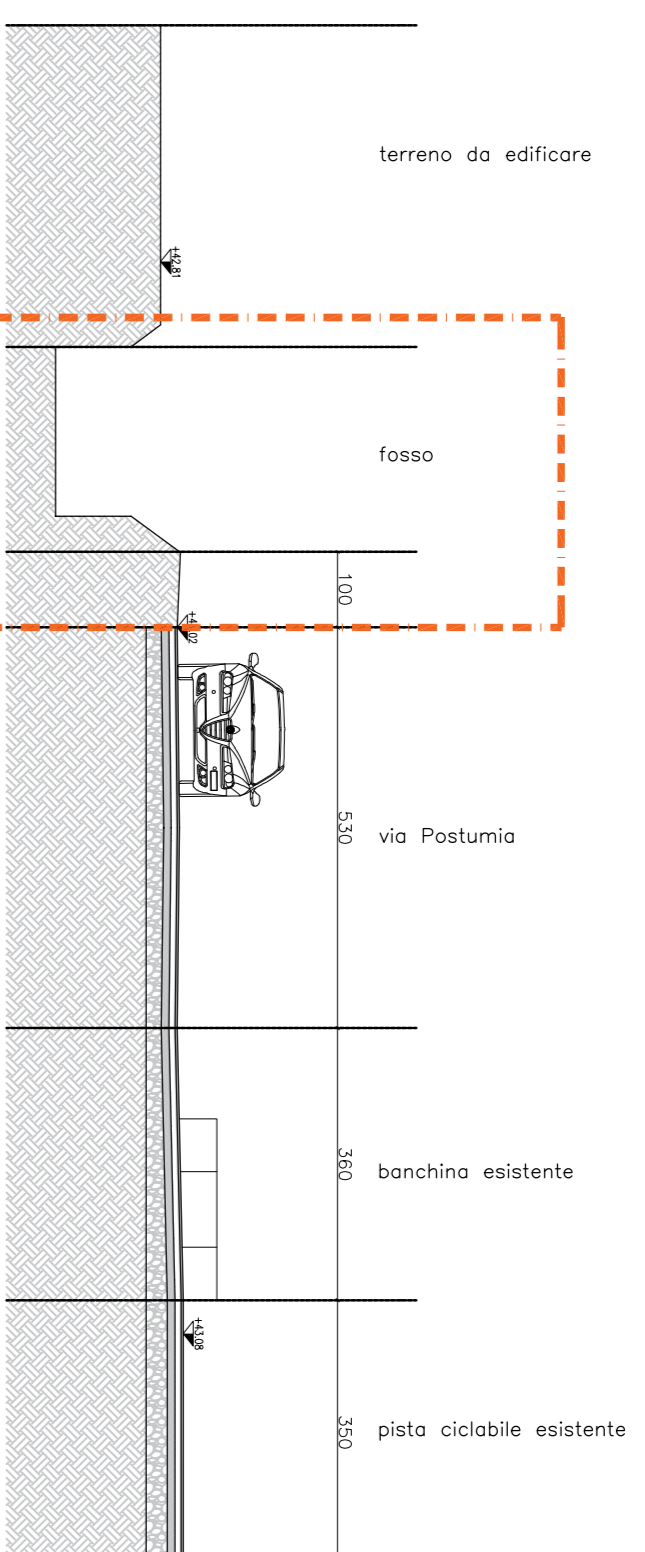

SEZIONE VIA POSTUMIA STATO DI PROGETTO

scala 1:50


sezione A-A

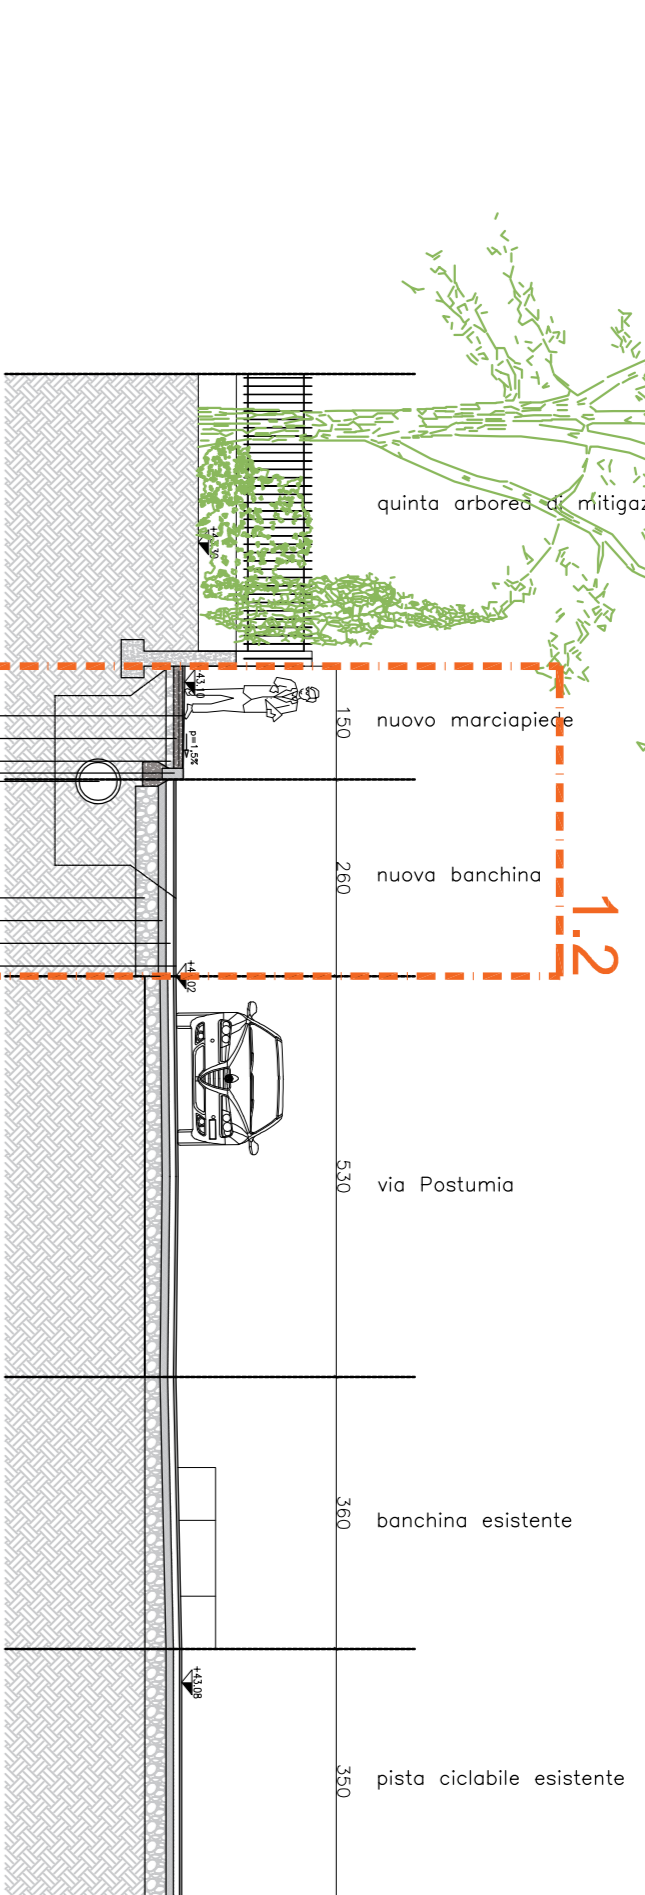


SEZIONE NUOVA STRADA INTERNA

scala 1:100

sezione B-B

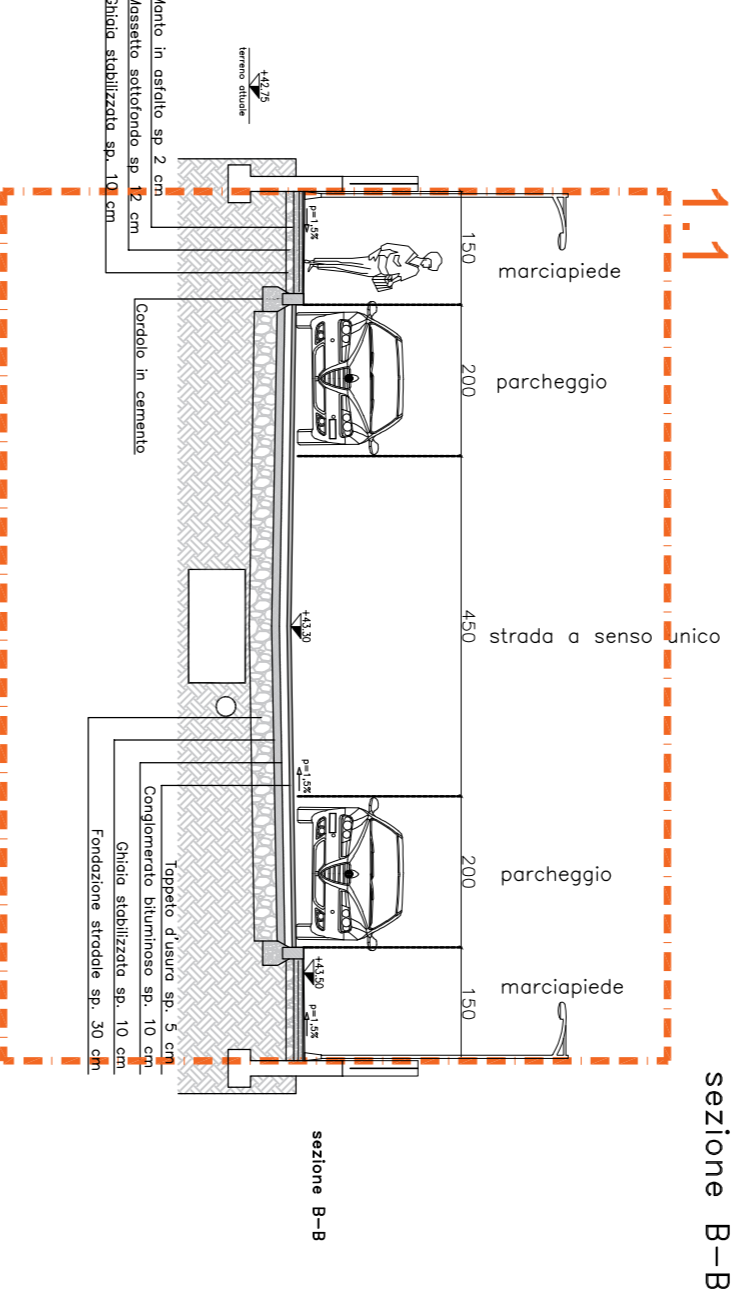

SPECIFICA SUPERFICI OPERE

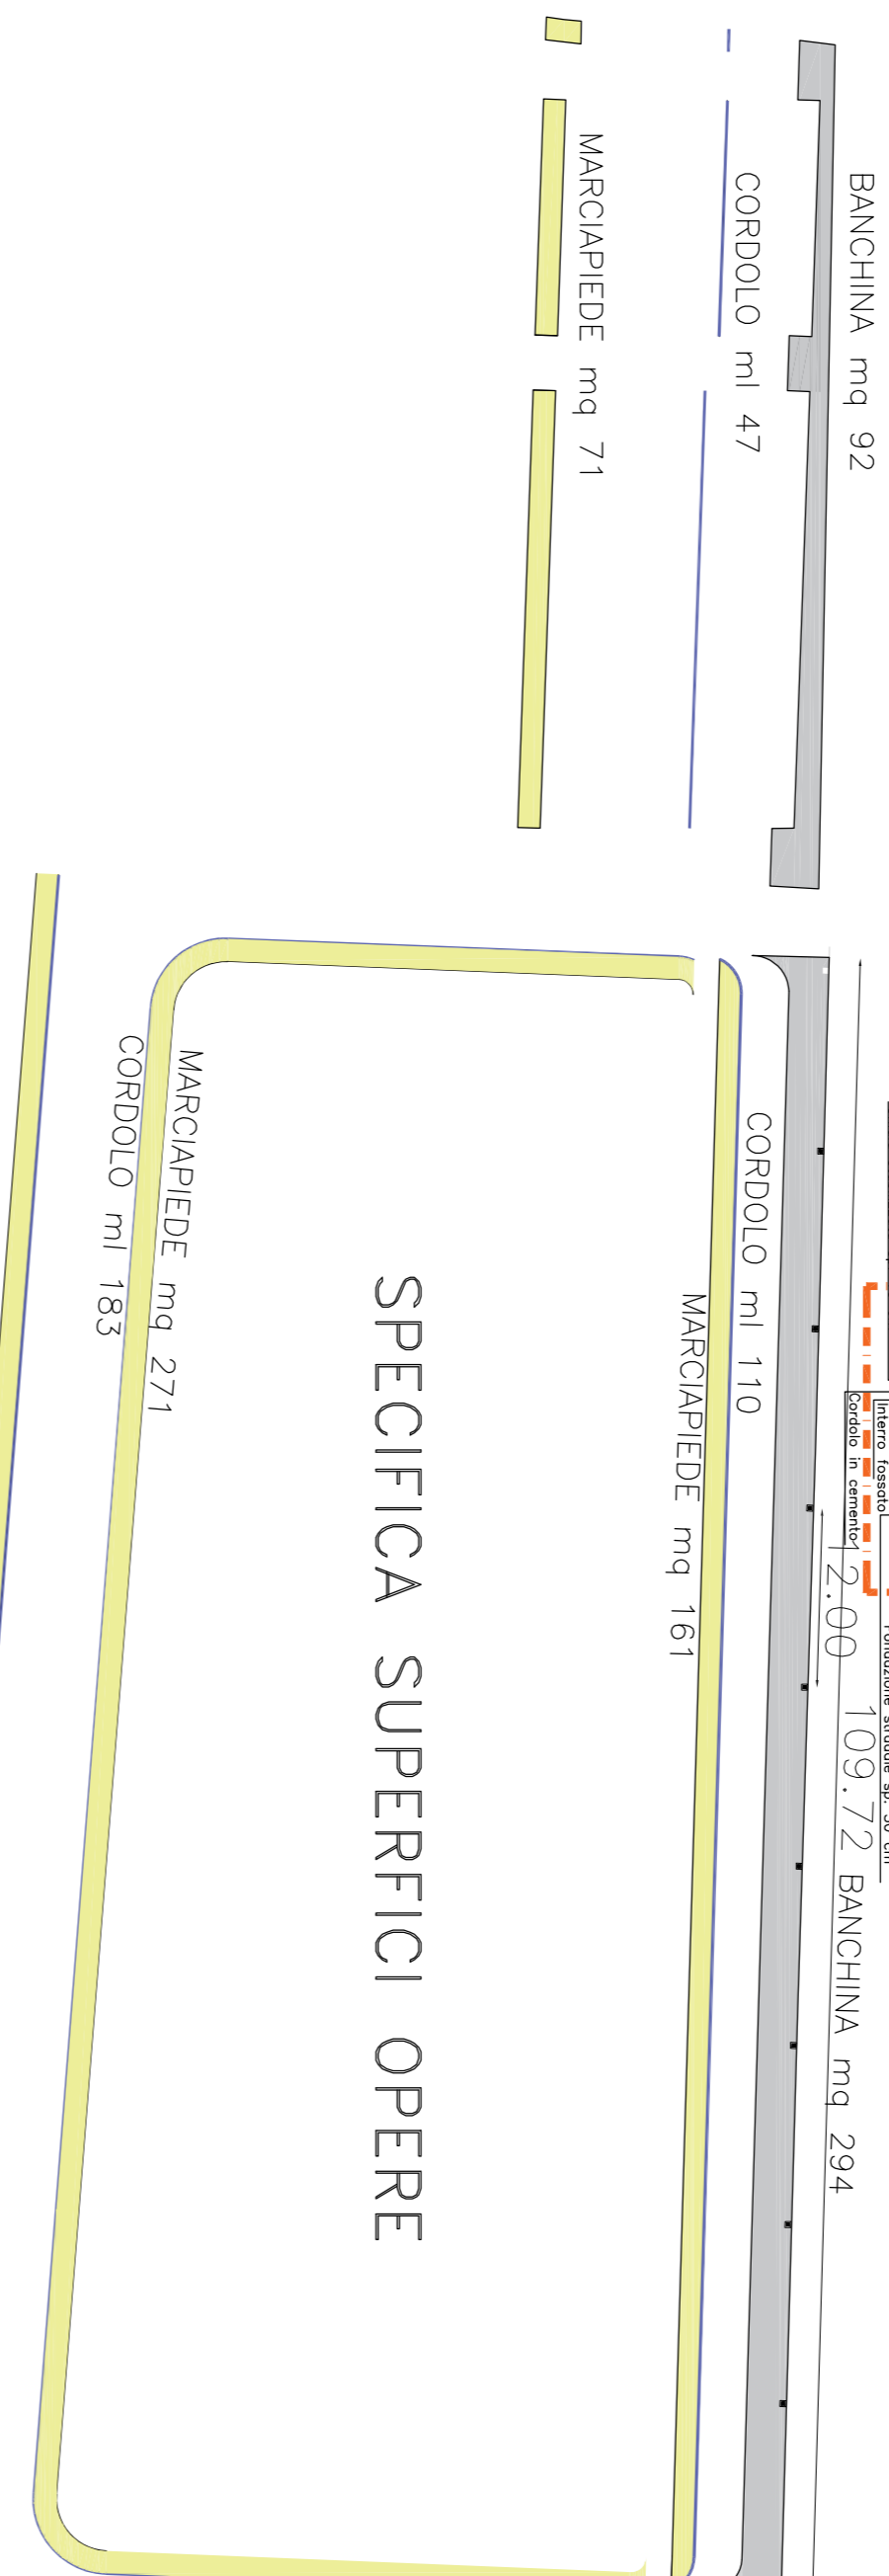

area da cedere come urb. I
totale mq 1818

SEDE STRADALE mq 1369
114.27



1.1 OPERE DI VIABILITA' INTERNA
mq 1818

1.2 OPERE PROSPICIENTI L'AREA
mq 485

1.3 OPERE ESTERNE ALL'AREA
mq 163

PROPOSTA DI PIANO ATTUATIVO AMBITO CR.13
COMUNE DI CREMONA - Via Postumia - CT 19 S3 mapp. 1128
Proprietari: Galli Giacomo
Committente: Galli Giacomo
PROGETTO PRELIMINARE
NUOVO INSEDIAMENTO RESIDENZIALE
OPERE DI URBANIZZAZIONE - STRADE
pieno attuativo
DATA: 30/06/23
FILE:
SCALA: 1:500
P 06.1
STEFANO
CREGANI
ARCHITETTO
P.L. 0372/2020
P.L. 0373/2020
